







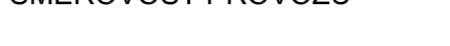

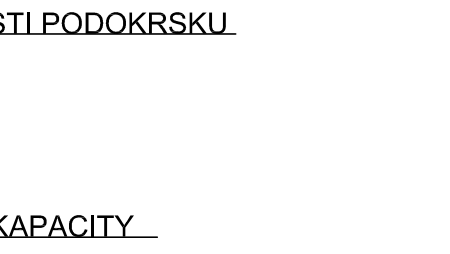
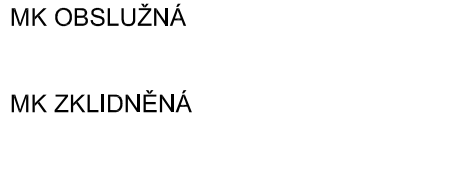








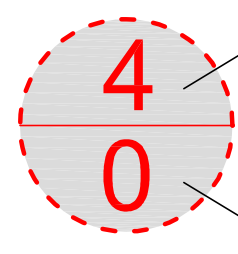

SITUACE - NÁVRH OPATŘENÍ

LEGENDA:


-  HRANICE ŘEŠENÉHO OKRSKU (PRO DOPRAVU V KLIDU)
-  HRANICE ŘEŠENÝCH PODOKRSKŮ
-  SMĚROVOST PROVOZU
-  PLOCHA 1: 59 (+38)
-  ČÍSLO ŘEŠENÉ ČÁSTI PODOKRSKŮ
DEFICIT CELKOVÉ KAPACITY
-  FUNKČNÍ ZATŘÍDĚNÍ KOMUNIKACÍ
C2, C3
D1
-  HRANICE ŘEŠENÉHO OKRSKU (PRO DOPRAVU V KLIDU)
-  HRANICE ŘEŠENÝCH PODOKRSKŮ
-  SMĚROVOST PROVOZU
-  PLOCHA 1: 59 (+38)
-  ČÍSLO ŘEŠENÉ ČÁSTI PODOKRSKŮ
DEFICIT CELKOVÉ KAPACITY
-  FUNKČNÍ ZATŘÍDĚNÍ KOMUNIKACÍ
C2, C3
D1
-  DĚTSKÁ HRÁŠTĚ
-  CENTRÁLNÍ HRÁŠTĚ PRO VĚTŠÍ DĚTI
-  SPORTOVISTĚ STÁVAJÍCÍ
-  HRÁŠTĚ PRO NEJMENŠÍ
-  RUŠENÉ HRÁŠTĚ
-  MK OBSLUŽNÁ
-  MK ZKLIDNĚNÁ
-  NOVÁ KAPACITA NA TERÉNU (PŘÍRŮSTEK)



CELKOVÁ REKAPITULACE MÍST:

STÁVAJÍCÍ CELKOVÁ KAPACITA PARKOVACÍCH PLOCH	345
MAXIMÁLNÍ POČET ZJIŠTĚNÝCH VOZIDEL	462
NAVŘZANÁ KAPACITA PARKOVACÍCH PLOCH	600

ZÓNA "FÁBLOVKA"
- VÝHLED (UPm)

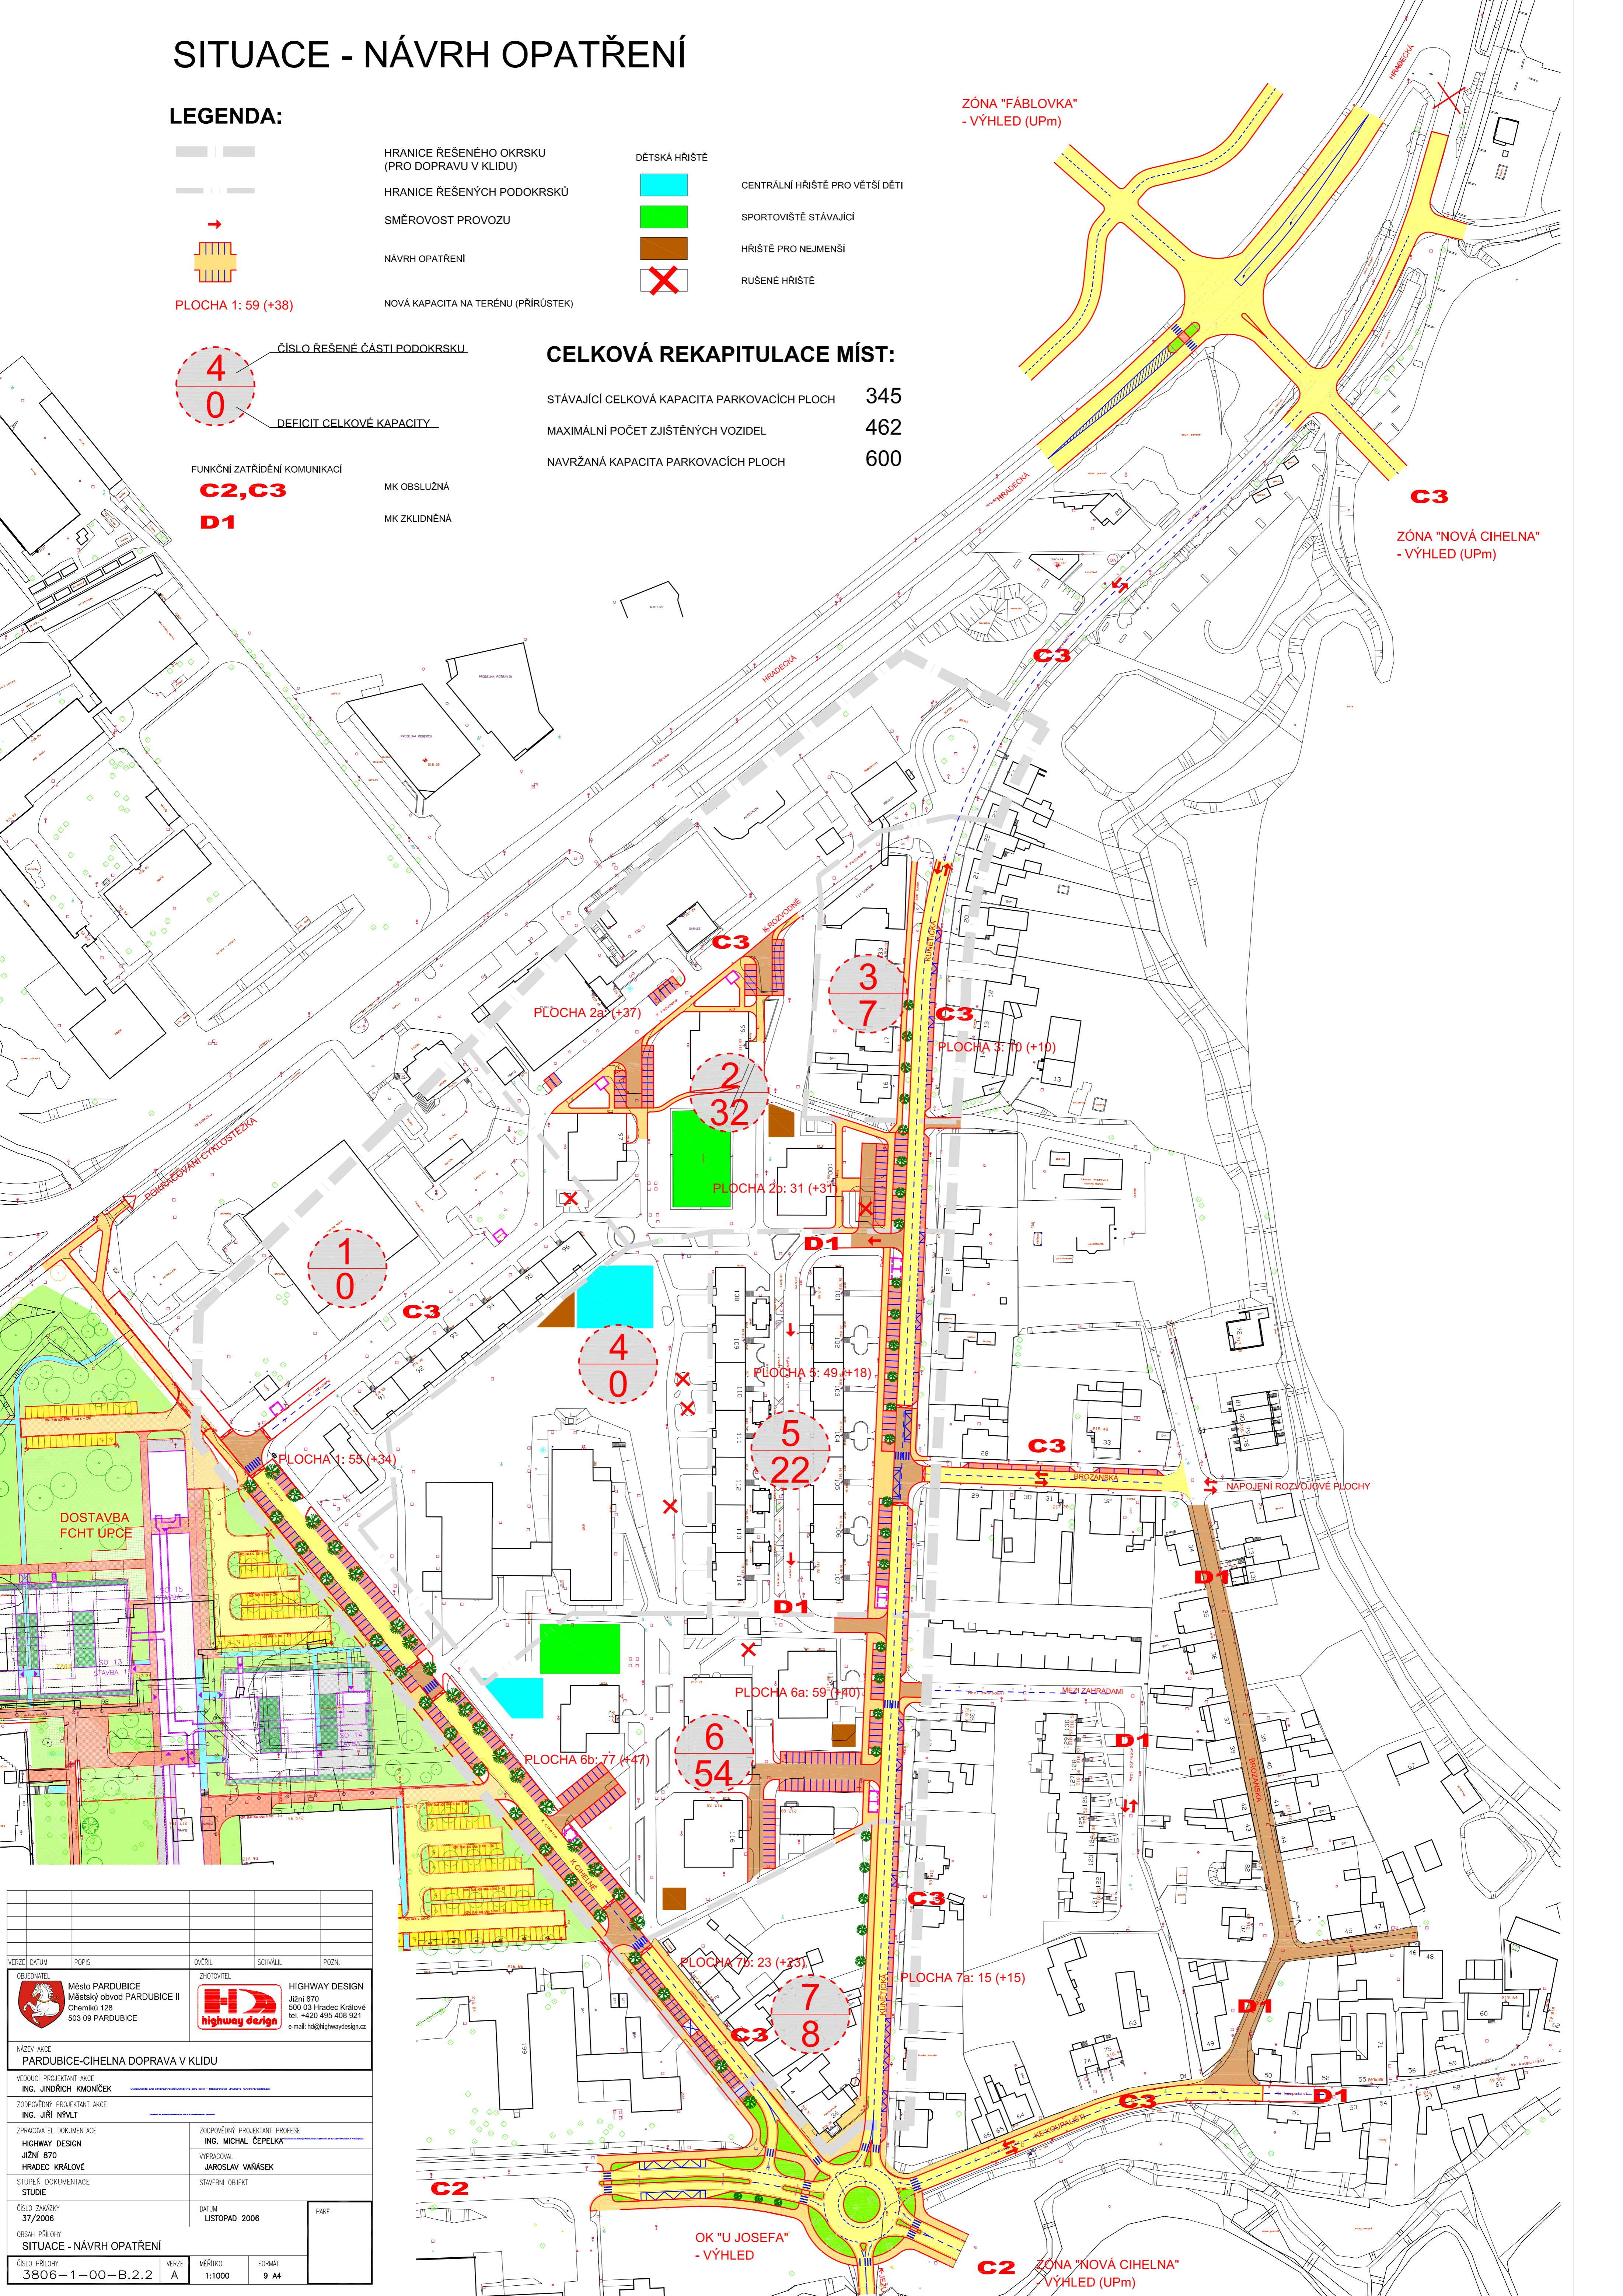C3
ZÓNA "NOVÁ CIEHLNA"
- VÝHLED (UPm)



VERZE	DATUM	POPIS	OVĚŘIL	SCHVÁLIL	POZN.
OBEDNATEL  Město PARDUBICE Městský obvod PARDUBICE II Chemiků 128 503 09 PARDUBICE					
ZHOTOVITEL  HIGHWAY DESIGN Jižní 870 500 03 Hradec Králové tel. +420 495 408 921 e-mail: hd@highwaydesign.cz					
NÁZEV AKCE PARDUBICE-CIEHLNA DOPRAVA V KLIDU					
VEDOUcí PROJEKTANT AKCE ING. JINDŘICH KMONÍČEK					
ZODPOVĚDNÝ PROJEKTANT AKCE ING. JIŘÍ NYVLT					
ZPRACOVATEL DOKUMENTACE HIGHWAY DESIGN JIŽNÍ 870 HRADEC KRÁLOVÉ					
ZODPOVĚDNÝ PROJEKTANT PROFESE ING. MICHAL ČEPLKA VYPRACOVAN JAROSLAV VAŇASEK					
STUPEŇ DOKUMENTACE STUDIE					
ČÍSLO ŽADÁNÍ 37/2006					
DATUM LISTOPAD 2006					
PAPÉR					
OBSAH PŘÍLOHY SITUACE - NÁVRH OPATŘENÍ					
VERZE 3806-1-00-B.2.2					
MĚŘÍTKO 1:1000					
FORMAT 9 A4					