



FOTO č. 1



FOTO č. 2

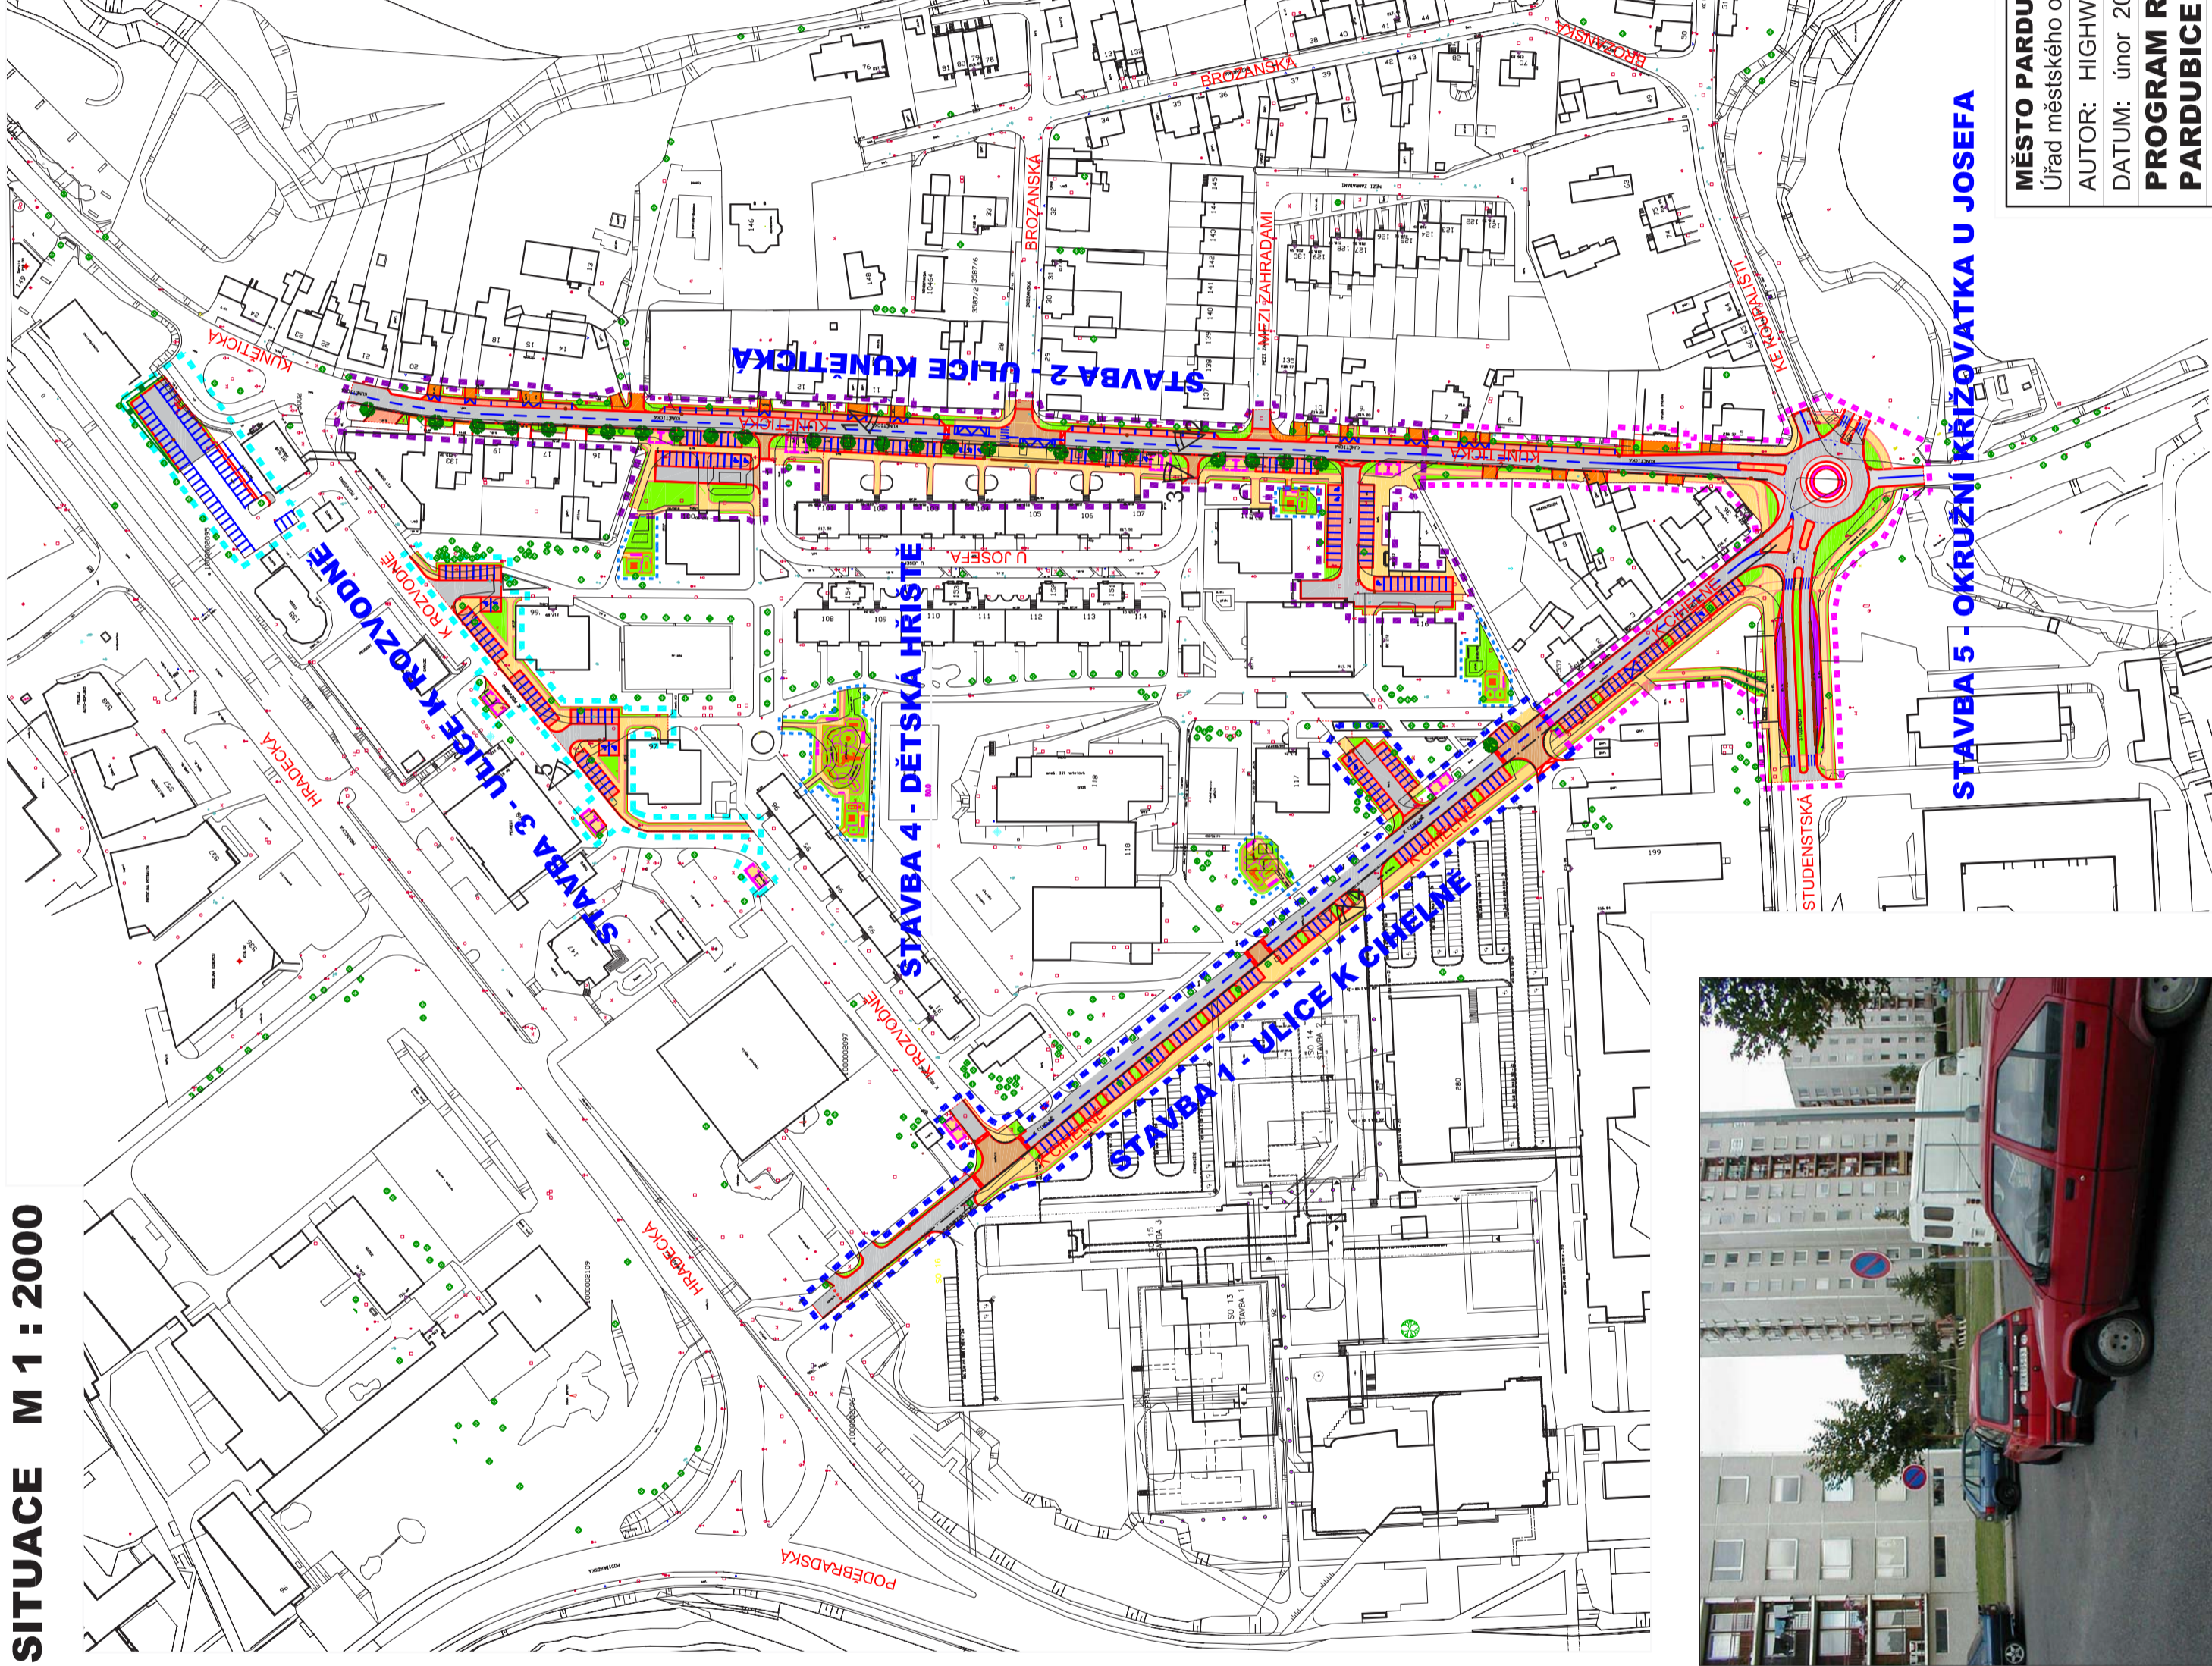


FOTO č. 3



FOTO č. 4

SITUACE M 1 : 2000



LEGENDA

- KOMUNIKACE ŽIVIČNÁ
- ZPOMALOVACÍ PRAHY
- NÁJEZDY NA ZPOMALOVACÍ PRAHY
- VJEZDY
- PLOCHY PRO PĚŠÍ
- PLOCHY PRO PARKOVÁNÍ
- TERÉNNÍ ÚPRAVY


STÁVAJÍCÍ STAV
 NA SÍDLIŠTI PARDUBICE - SEVER SE PROJEVUJE NEDOSTATEK KVALITNÍCH ZAŘÍZENÍ PRO DOPRAVU V KLIDU, PROBLÉM SE PROJEVUJE ZEJMÉNA VE VEČERNÍCH HODINÁCH. KÖRENY TOHOTO PROBLÉMU SPOČÍVAJÍ VE ZPŮSOBU VÝSTAVBY SÍDLIŠT FORMOU KBV V 70-80. LETECH MINULÉHO STOLETÍ, KDY BYLO UVAŽOVÁNO S URČITÝM STUPNĚM AUTOMOBILIZACE A BYLA REALIZOVÁNA POUZE ČÁST ZAŘÍZENÍ PRO DOPRAVU V KLIDU, KTERÁ UŽ OVŠEM V SOUČASNÉ DOBĚ NEODPOVÍDAJÍ POTŘEBÁM V ÚZEMÍ.

NOVÝ NÁVRH
 AKCE ZAHŘNUJE ZEJMÉNA REKONSTRUKCE NEJDUŽEŽITĚJŠÍCH HLAVNÍCH KOMUNIKACÍ V SÍDLIŠTI, ZEJMÉNA TĚCH, KDE DOCHÁZÍ KE KOLIZI S MHD V CELÉ LOKALITĚ DOJDE K NÁVRHU NOVÝCH ZÁLIVU PRO PARKOVACÍ STÁNÍ, OPRAVU PLOCH PRO PĚŠÍ A BUDOUCÍ ZDE VYTVOŘENY NOVÉ ZASTÁVKY PRO MHD. DÁLE DOJDE K VÝSTAVBĚ NOVÝCH PŘÍSTŘEŠKŮ PRO KONTEJNERY NA ODPAD, PRO ZAMEZENÍ RYCHLÝCH PRŮJEZDŮ VOZIDEL A VZHLEDEM K VELKÉ INTENZITĚ PĚŠÍCH PŘECHÁJÍCÍCH TUTO ULICI JE NAVRŽENO ZKLIDNĚNÍ POMOCÍ ŠIROKÝCH PŘÍČNÝCH PRAHŮ V KOMBINACI S VYVÝŠENÍM CELYCH PLOCH KŘÍŽOVATKY. ZKLIDNĚNÍ JE NAVRŽENO PO ÚSEČÍCH CCA 100M. PODĚL ZÁPADNÍHO OKRAJE ULICE K CIHELNĚ JE NAVRŽENA SDRUŽENÁ CYKLOPĚŠÍ STEZKA S NÁPOJENÍM DO SYSTÉMU CYKLO A PĚŠÍCH TRAS PODĚL ULICE HRADECKÁ.

SOUČÁSTÍ AKCE JE ROVNĚŽ DOPLNĚNÍ NOVÉ ZELENĚ VČETNĚ ZALOŽENÉ NOVÝCH TRÁVNÍKŮ A ROVNĚŽ BUDE DOPLNĚNO NOVÉ VEŘEJNÉ OSVĚTLENÍ.

ROZDĚLENÍ STAVEB

- STAVBA 1 - ULICE K CIHELNĚ
- STAVBA 2 - ULICE KINETICKÁ
- STAVBA 3 - ULICE K ROZVODNĚ
- STAVBA 4 - DĚTSKÁ HRŠTĚ
- STAVBA 5 - OKRUŽNÍ KŘÍŽOVATKA U JOSEFA

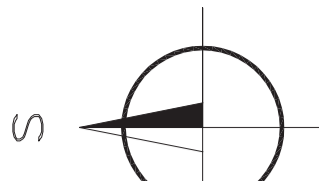

STAVBA 5 - OKRUŽNÍ KŘÍŽOVATKA U JOSEFA



FOTO č. 5

SEVER
VII. SOUBOR - 2009

MĚSTO PARDUBICE
 Úřad městského obvodu Pardubice II
 AUTOR: HIGHWAY DESIGN Hradec Králové
 DATUM: únor 2009

PROGRAM REGENERACE PANELOVÝCH SÍDLIŠŤ
PARDUBICE - PRAVÝ BŘEH LABE
 D16a - SEVER

MĚŘÍTKO: 1:2000 PŘÍLOHA: D16a