


STAVAROVSKÁ SPOJKA  
C.02 - SITUACE

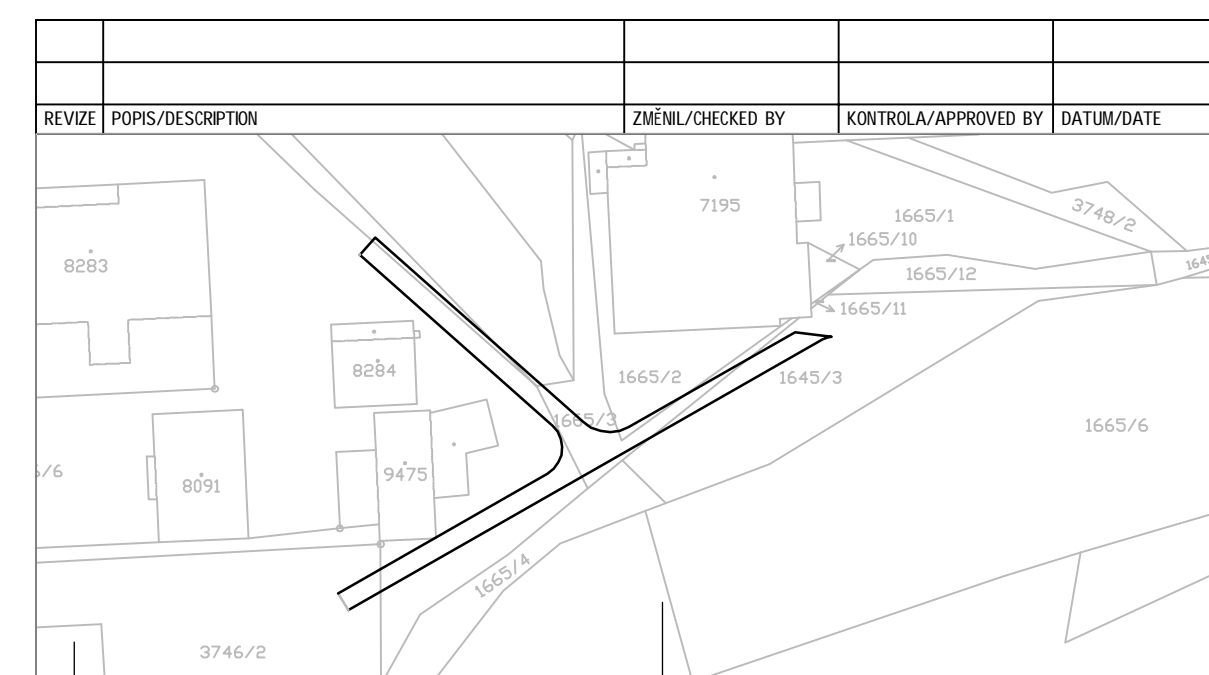

STAVBAŘIK STATUTÁRNÍ MĚSTO PARDUBICE Městský obvod Pardubice II Chemiků 128, 530 09 Pardubice TEL: +420 466 798 624 posta@umo2.mmp.cz		GENERALNÍ PROJEKTANT Ing. HYNEK SEINER Jana Žaljíce 986 530 12 Pardubice TEL: +420 777 225 093 Hynek.Seiner@seznam.cz	
OBJEKT SO 101 - KOMUNIKACE	ZODPOVĚDNÝ PROJEKTANT Ing. HYNEK SEINER	ZODPOVĚDNÝ PROJEKTANT OBJEKTU Ing. HYNEK SEINER	
ZPRACOVATEL OBJEKTU Ing. HYNEK SEINER TEL: +420 777 225 093 Hynek.Seiner@seznam.cz	VYPRACOVAVL Ing. HYNEK SEINER		
NAZEV STAVBY STAVAROVSKÁ SPOJKA			
OBSAH PŘÍLOHY SITUACE 1 : 250		ARCHIV	ARCHIV
MĚSTO STAVBY k.ú. PARDUBICE, p.č. 3746/2, 3746/6, 3749, 3750, 1665/3, 1665/2, 1645/3			
STUPĚN DOKUMENTACE DSP + PDPS	DATUM 05/2015	MĚŘÍTKO 1 : 250	FORMAT 2 A4
Č. ZAKAZKY 2016/08	STUPĚN DSP+DPS	ČÁST C	VÝKRES 02
	OBJEKT SO 101 - KOMUNIKACE		