


ÚZEMNÍ STUDIE - LIBIŠANY - LOKALITA Z04

SITUACE URBANISTICKÉHO A ARCHITEKTONICKÉHO ŘEŠENÍ M 1:1000

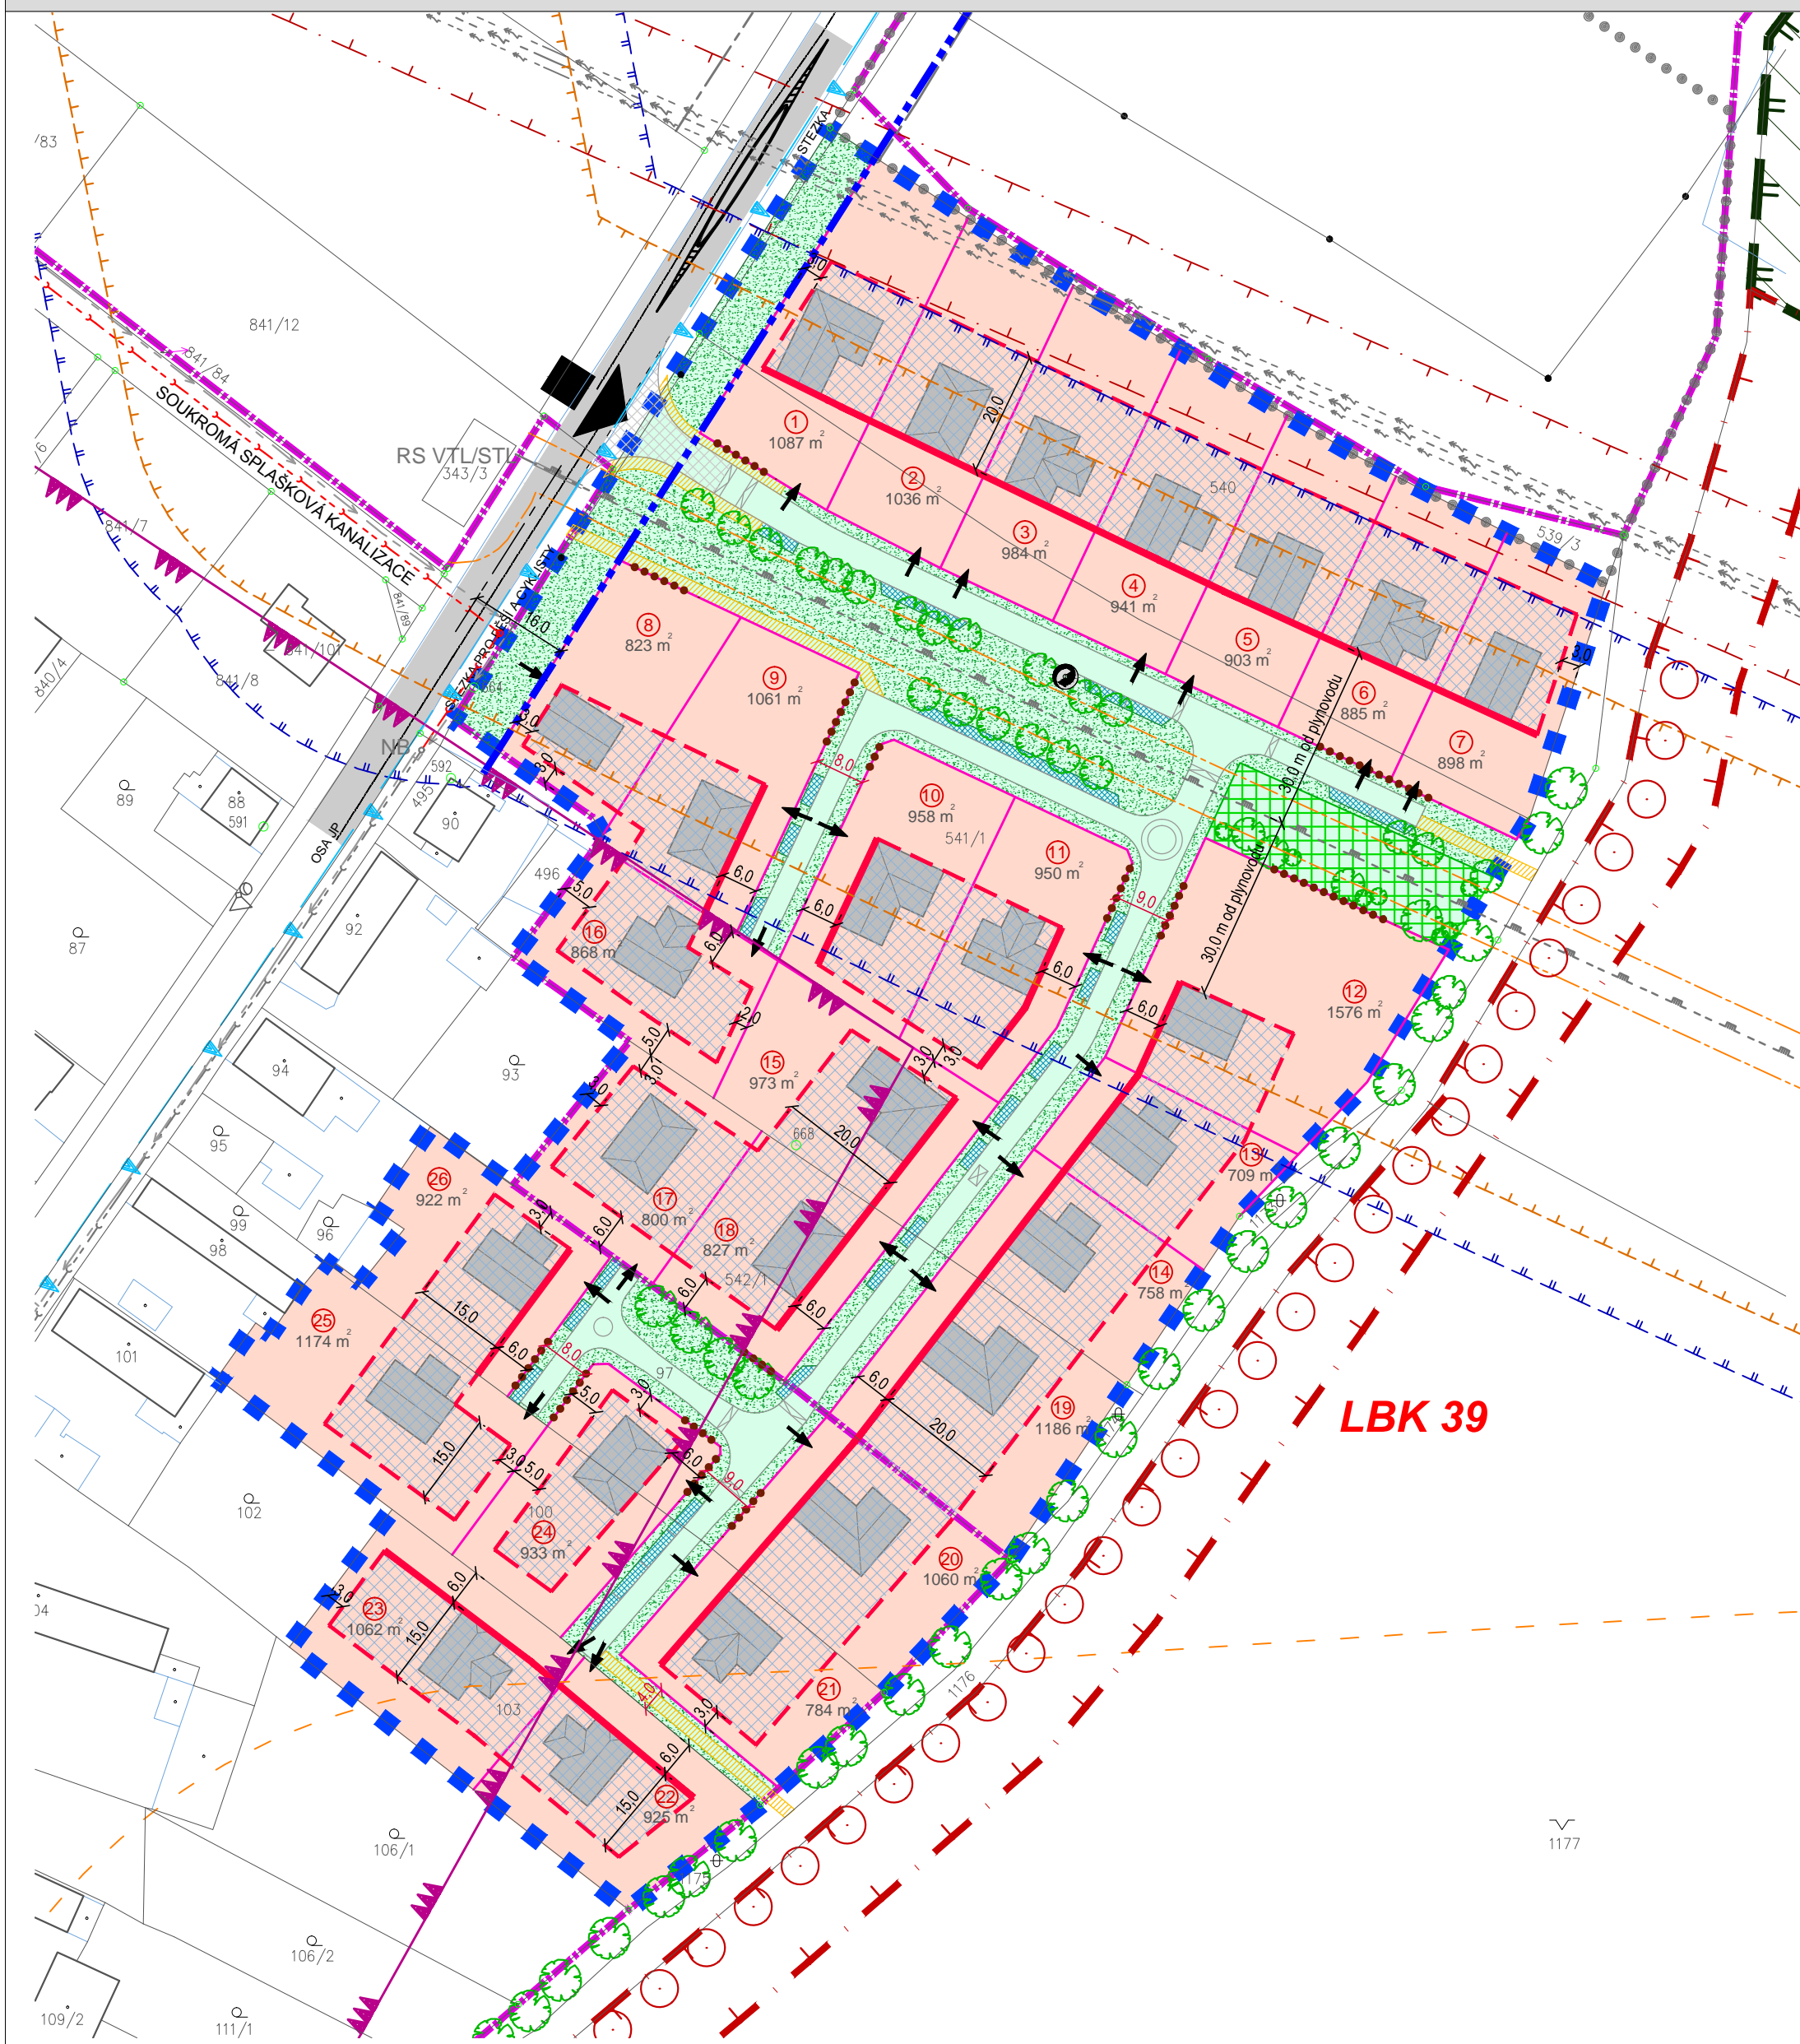

LEGENDA :

stav	návrh	
		hranice řešeného území
		hranice zastavěného území (dle ÚP Libišany)
		hranice zastavitelného území (dle ÚP Libišany)
		hranice pozemků dle KN
		označení pozemku
		výměra pozemku
		objekt rodinného domu (půdorysné řešení je pouze informativní)
		plochy pro možné umístění odstavňích stání
		komunikace - dopravní prostor/možné členění uličního prostoru
		chodník
		vhodná poloha vjezdu, vstupu na pozemek
		vzrostlá zeleň - stromy, keře
		stanoviště kontejnerů na separovaný odpad

REGULACE USPOŘÁDÁNÍ ÚZEMÍ A PROSTOROVÉHO ŘEŠENÍ STAVEB:

	parcelace
	dopravní napojení řešeného území
	plochy pro bydlení
	plochy veřejných prostranství (vč. odstavňích stání, vjezdů a vstupů na pozemky, veř. zeleně)
	plochy veřejných prostranství - odpočinkové aktivity, dětské hřiště apod.
	uliční čára
	stavební čára - určení polohy pro objekt rodinného domu
	stavební hranice
	plocha pro umístění objektu rodinného domu
	šíře uličního prostoru

LIMITY A OSTATNÍ OMEZUJÍCÍ VLIVY

	ochranné pásmo vedení a zařízení VN elektrizační soustavy
	ochranné pásmo VTL plynovodu
	bezpečnostní pásmo VTL plynovodu
	ochranné pásmo katodové ochrany plynovodu
	zóna havarijního plánování - VTL plynovod
	limitní izofona (dle Akustické studie 06/2015)
	lokální ÚSES (dle ÚAP)
	území s archeologickými nálezy ÚAN 2
	ochranné pásmo přírodních léčivých zdrojů I. stupně

ÚZEMNÍ STUDIE LIBIŠANY - LOKALITA Z04		
Objednatel :	Obec Libišany	
Zhotovitel :	Atelier "AURUM" s.r.o. Pardubice	
Zodpovědný projektant :	Ing. arch. Ivana Petřů Zpracovatelský kolektiv : Ing. arch. Dana Suchánková, Michal Izák	
zakázka :	2015/16	datum : 01/2016
měřítko : 1 : 1000		příl. č. : B2
Situace urbanistického a architektonického řešení		

