



Pardubice

Magistrát města Pardubic
Odbor dopravy - Oddělení silniční dopravy, silničního hospodářství a
speciálního stavebního úřadu
nám. Republiky 12, 530 21 Pardubice



S00BX02E09VA

Váš dopis zn.:

Ze dne:

Číslo jednací: MmP 56875/2024
Spisová značka: SZ_MMP 50857/2024
Počet listů: 4
Počet příloh: 0

Vyřizuje: Luděk Fiedler
Telefon: 466 859 195
E-mail: ludek.fiedler@mmp.cz

Datum: 22.04.2024

k vyvěšení:

- Magistrát města Pardubic, odbor dopravy
- Statutární město Pardubice – Úřad Městského obvodu Pardubice I, U Divadla 828, 530 02 Pardubice, IČ: 00274046

Veřejná vyhláška

Opatření obecné povahy

Magistrát města Pardubic, odbor dopravy, správní orgán oprávněný ke stanovení přechodné úpravy provozu na pozemních komunikacích dle ustanovení § 77 odst. 1 písmeno c) zákona č. 361/2000 Sb., o provozu na pozemních komunikacích, ve znění pozdějších předpisů, dále jen zákon o provozu na pozemních komunikacích, na základě § 171 zákona č. 500/2004 Sb., správní řád, ve znění pozdějších předpisů, dále jen správní řád

vydává opatření obecné povahy
spočívající

ve stanovení přechodné úpravy provozu na pozemních komunikacích v Pardubicích

Magistrát města Pardubic, odbor dopravy, jako příslušný obecní úřad obce s rozšířenou působností po předchozím písemném vyjádření Policie České republiky, Krajského ředitelství policie Pardubického kraje, vydaném pod č. j. KRPE-32777-3/ČJ-2024-170606 dne 16. 4. 2024

s t a n o v í

ve smyslu ustanovení § 77 odst. 1 písmeno c) zákona o provozu na pozemních komunikacích a o změnách některých zákonů, v platném znění a vyhlášky č. 294/2015 Sb., přechodnou úpravu k označení uzavírky vozovky místních komunikací, ulice Pernštýnská a Pernštýnské náměstí v Pardubicích.

Žadatel: Veteran klub Pardubice z.s., Češkova 691, 53002 Pardubice, IČO 26555263

V souvislosti s tímto, je stanoveno užití dopravních značek:

- **IZ8a-b se symbolem dz č. B28 + text „dne 18. 5. 2024 od 06:00 hod. do 19:00 hod.“**
- **Z2 + B1 + E13 s textem „MIMO VOZIDEL URČENÝCH POŘADATELEM A ZÁSOBOVÁNÍ“**
- **Z2 + B1 + E13 s textem „MIMO VOZIDEL URČENÝCH POŘADATELEM“**

S ohledem na zajištění bezpečnosti provozu požadujeme následující:

- Dz č. IZ8a-b se symbolem dz č. B28 a termínem platnosti budou umístěny až na vjezdu do prostoru Pernštýnského náměstí. Zastavení a stání v ulici Sv. Anežky České a Pernštýnská se bude řídit místní úpravou provozu.
- Přenosné svíslé dopravní značky nesmí být umístěny do rozhledových polí připojení pozemních komunikací (čl. 5.2.9 ČSN 73 6102), rozhledových polí připojení sousedních nemovitostí (čl. 12.7 ČSN 73 6110) na pozemní komunikace a do rozhledů na vyčkávací plochy přechodu pro chodce (čl. 10.1.4 ČSN 73 6110).
- Vymístění parkujících vozidel musí proběhnout v souladu s ustanovením § 19a zákona č. 13/1997 Sb., o pozemních komunikacích.
- Po zahájení uzavírky budou zneplatněny dz č. IZ8a, aby se zákaz z dz vyplývající nevztahoval na účastníky akce a zásobování.
- **Zakazuje se průjezdu pod Zelenou bránou v obou směrech.**

Dopravní značení a zařízení provedte jako:	přenosné svíslé dopravní značky
Velikost dopravního značení:	základní rozměrová řada
Provedení dopravního značení a zařízení:	retroreflexní
Platnost úpravy:	18. 5. 2024 od 6:00 hod. do 19:00 hod.
Důvod:	veteran rallye Pardubice
Odpovědnost za řádné provedení úpravy:	Veteran klub Pardubice z.s., Češkova 691, 53002 Pardubice, IČO 26555263

Další podmínky pro provedení přechodné úpravy provozu:

- Dopravní značení, případně dopravní zařízení, provedte dle přiloženého situačního plánu, pokud je tento nedílnou součástí tohoto stanovení, nebo podle odkazu či slovního popisu uvedeného v tomto stanovení.
- Přechodné dopravní značky musí být umístěny v souladu s TP 66 – Zásady pro označování pracovních míst na pozemních komunikacích, schválenými Ministerstvem dopravy čj. 21/2015-120-TN/1 ze dne 12. 3. 2015 s účinností od 1. 4. 2015, na sloupcích červeno-bíle pruhovaných, spodní okraj přenosné dopravní značky musí být nejméně 0,6 m nad úroveň vozovky a pokud možno v jednotné výšce v rámci pracovního místa. Dopravní značení a zařízení musí odpovídat vyhlášce č. 294/2015 Sb., ČSN EN 12899-1, VL 6.1, VL 6.2, VL 6.3.
- Žadatel je povinen zajišťovat průběžnou kontrolu a údržbu dopravního značení a zařízení tak, aby bylo v řádném stavu.

Odůvodnění:

Magistrát města Pardubice, odbor dopravy (dále též „správní orgán“) obdržel od Úřadu městského obvodu Pardubice I podklady žadatele Veteran klub Pardubice z.s., Češkova 691, 53002 Pardubice, IČO 26555263, k označení uzavírky vozovky místních komunikací, ulice Pernštýnská a Pernštýnské náměstí v Pardubicích. Důvodem návrhu je konání akce „40. Mezinárodní veterán rallye Pardubice. Správní orgán k návrhu přechodné úpravy provozu obdržel vyjádření dotčeného orgánu, Krajského ředitelství policie Pardubického

kraje, které zohlednil při vydání opatření obecné povahy. Na základě ustanovení § 77 odst. 5 zákona o provozu na pozemních komunikacích, ve znění pozdějších předpisů, vydal správní orgán stanovení bez návrhu opatření obecné povahy, jelikož se jedná o stanovení přechodné úpravy provozu na pozemních komunikacích.

Poučení:

Proti opatření obecné povahy nejsou přípustné žádné opravné prostředky ve smyslu obecných předpisů o správním řízení.

Luděk Fiedler
referent odboru dopravy

„otisk úředního razítka“

Příloha: Situační plán

Obdrželi účastníci:

- Veteran klub Pardubice z.s., Češkova 691, 53002 Pardubice, IČO 26555263
- Statutární město Pardubice – Městský obvod Pardubice I, U Divadla 828, 530 02 Pardubice, IČ: 00274046

dotčené orgány:

- Krajské ředitelství policie Pardubického kraje, Na Spravedlnosti 2516, Pardubice, IČ: 72050250

Tato veřejná vyhláška musí být vyvěšena nejméně po dobu 15-ti dnů na úřední desce Magistrátu města Pardubic a na úřední desce Statutárního města Pardubice – Městského obvodu Pardubice I.

Vývěsní lhůta začíná den následující po dni vyvěšení, sejmutí vyhlášky je možné následující pracovní den po posledním dni vývěsní lhůty. Pátý den po vyvěšení je dnem nabytí účinnosti.

Po uplynutí lhůty vraťte potvrzenou veřejnou vyhlášku Magistrátu města Pardubic odboru dopravy, Oddělení silniční dopravy, silničního hospodářství a speciálního stavebního úřadu, zpět.

vypraveno dne: 22. 4. 2024

vyvěšeno dne:

sejmuto dne:


Razítko, podpis orgánu, který potvrzuje vyvěšení a sejmutí oznámení.

Zveřejněno způsobem umožňujícím dálkový přístup dne: 22. 4. 2024

Razítko a podpis orgánu, který tímto potvrzuje předepsané vyvěšení a sejmutí tohoto oznámení a jeho zveřejnění způsobem umožňujícím dálkový přístup:

.....

Príloha:
situáciaí naľres Perušynskoho náměstí

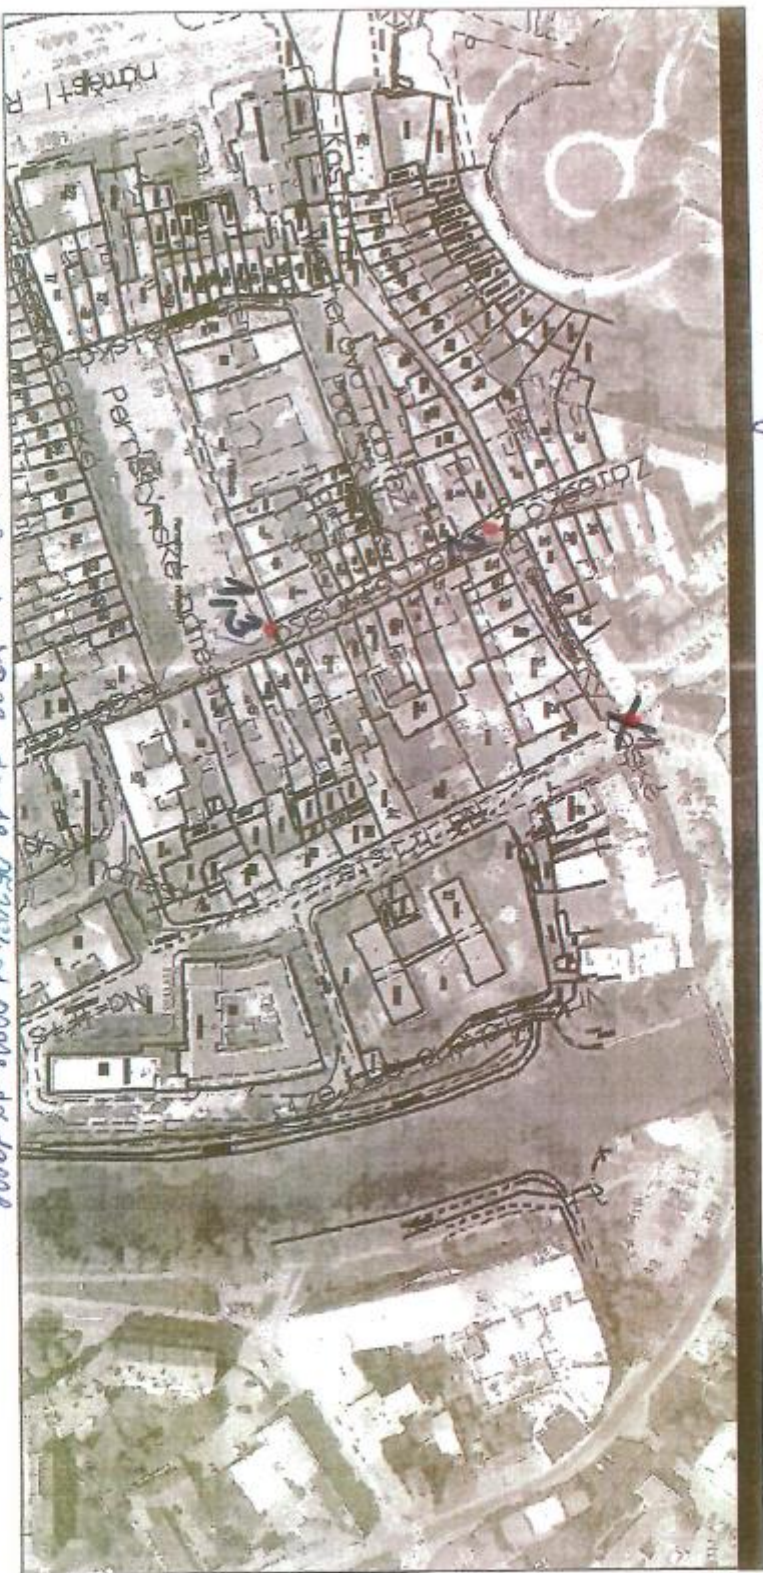

- DZ: 1) IZ 8a-b se symbolem dZ ČB88 dne 18.05.2004 ot 00.00z do 19.00z
2) ZR, B1, E13 s textem „mimo vozidel určenyh poradatelen a zasobvani“
3) ZR, B1, E13 „mimo vozidel určenyh poradatelen“

Mapa
1:1000
18.05.2004
18.05.2004