

# Příloha č.1



detail DZ



ZODP.PROJEKTANT	KRESLIL	KONTROLOVAL	<b>DZ Stavební s.r.o.</b>
Kraj: Pardubický	Tomáš Pilař	Ing. Roman Michek	Příštovy 821
INVESTOR: Vodovody a kanalizace Pardubice a.s.	Pardubice, ul.Havlíčkova		537 01 Chrudim
AKCE: Pardubice, ul.Havlíčkova - bezvýkopová oprava kanalizace			IC:089 63 215
V termínu od: 27.5.2024 do 21.6.2024			FORMÁT: A4
OBSAH: Situace DIO - dopravní omezení - záборы budou ohraničen DZ Z4d průjezd zůstane minimálně 3m			MĚŘÍTKO: DATUM: 9.4.2024 ZAKÁZKA ..
DZ č. B28 budou instalovány 7dni před zahájením prací			PARÉ Č: Č.VÝKR.:

průjezd min.3m  
délka cca 5m

čp 2801

čp 82

čp 81

čp 80

čp 1036

čp 1035

čp 1018

čp 1016

čp 850

čp 850

čp 925

čp 1000

čp 1080

čp 1040


čp 84

36


# Příloha č.2



detail DZ

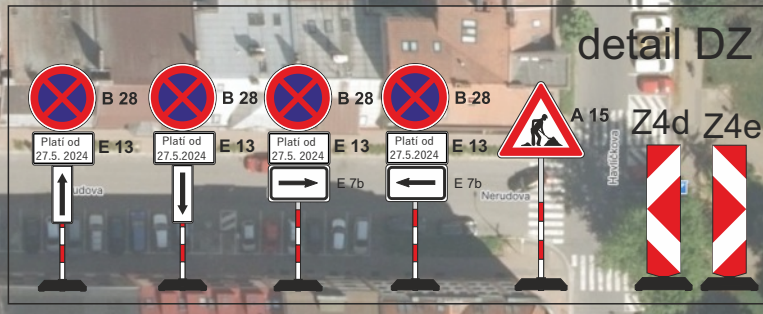

○ pracovní místo - oprava kanalizační šachty  
 ■ záběr pro technologické vozidlo KAWO

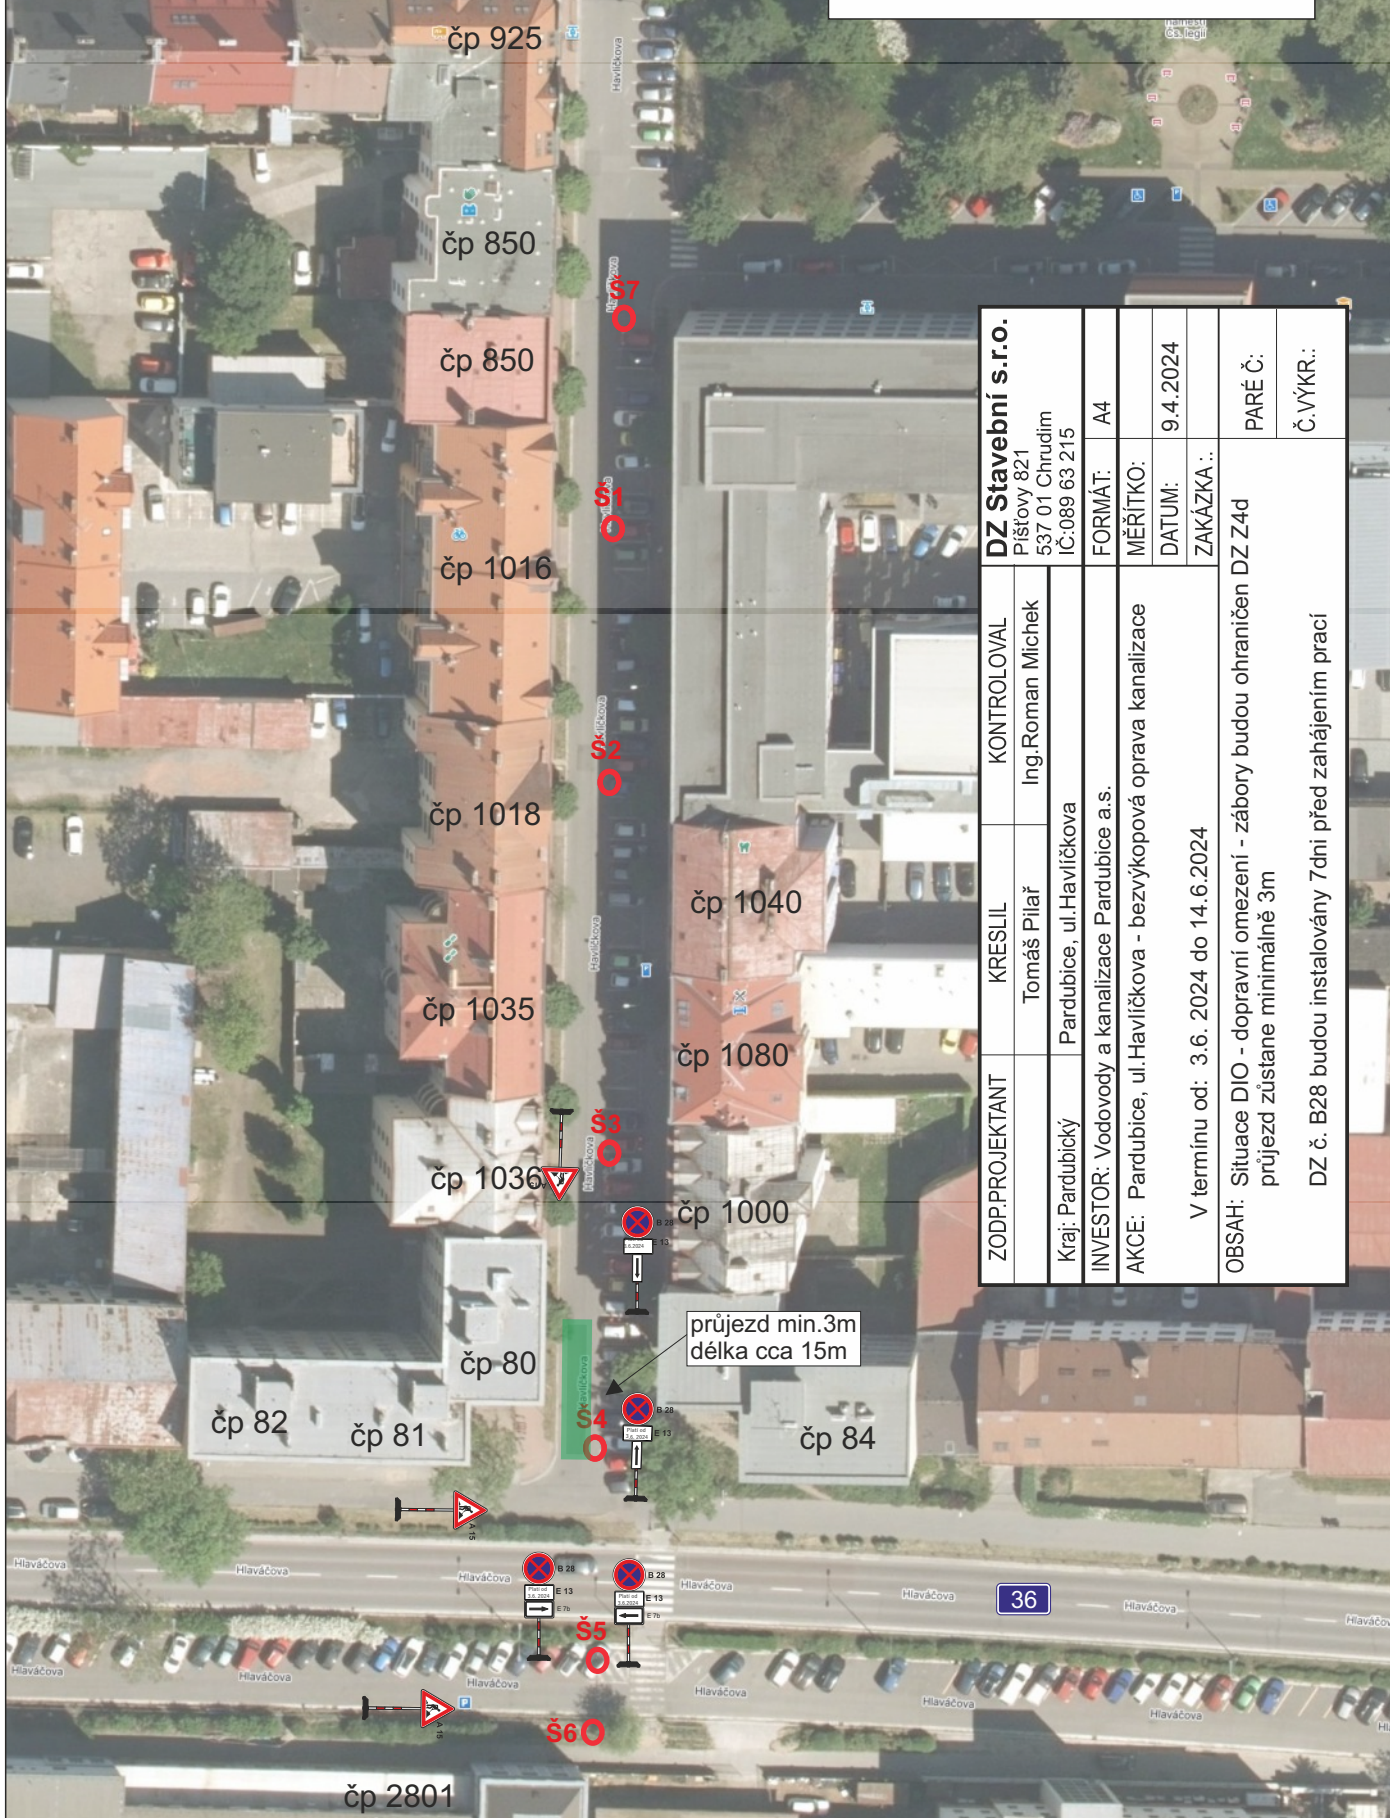


ZODP.PROJEKTANT	KRESLIL	KONTROLOVAL	<b>DZ Stavební s.r.o.</b>
Kraj: Pardubický	Tomáš Pilař	Ing. Roman Michek	Příštovy 821
INVESTOR: Vodovody a kanalizace Pardubice a.s.	Pardubice, ul.Hlavíčková		537 01 Chrudim
AKCE: Pardubice, ul.Hlavíčková - bezvýkopová oprava kanalizace			IC:089 63 215
V termínu od: 3.6.2024 do 14.6.2024			FORMÁT: A4
OBSAH: Situace DIO - dopravní omezení - zábory budou ohraničen DZ Z4d průjezd zůstane minimálně 3m			MĚŘÍTKO: 9.4.2024
DZ č. B28 budou instalovány 7dni před zahájením prací			DATUM: 9.4.2024
			ZAKÁZKA: .
			PARÉ Č: .
			Č.VÝKR.: .

průjezd min.3m  
 délka cca 15m

# Příloha č.3

detail DZ

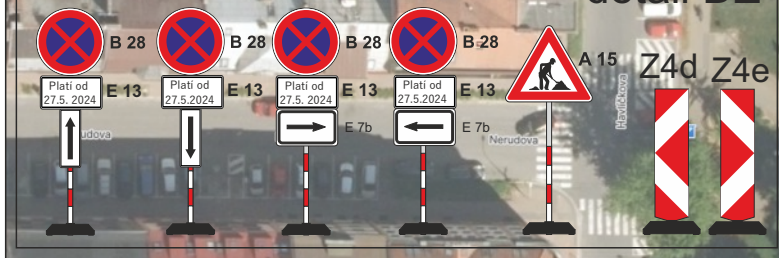

○ pracovní místo - oprava kanalizační šachty  
 ■ zábor pro technologické vozidlo KAWO




ZODP.PROJEKTANT	KRESLIL	KONTROLOVAL	<b>DZ Stavební s.r.o.</b> Příštovy 821 537 01 Chrudim IČ:089 63 215
Kraj: Pardubický	Tomáš Pilař	Ing.Roman Michek	
INVESTOR: Vodovody a kanalizace Pardubice a.s.	Pardubice, ul.Havlíčkova	FORMÁT: A4	
AKCE: Pardubice, ul.Havlíčkova - bezvýkopová oprava kanalizace			MĚŘÍTKO:
V termínu od: 10.6.2024 do 21.6.2024			DATUM: 9.4.2024
OBSAH: Situace DIO - dopravní omezení - zábery budou ohraničen DZ Z4d průjezd zůstane minimálně 3m			ZAKAZKA ..
DZ č. B28 budou instalovány 7dni před zahájením prací			PARÉ Č:
			Č.VÝKR.:


průjezd min.3m  
délka cca 15m

# Příloha č.4

## detail DZ

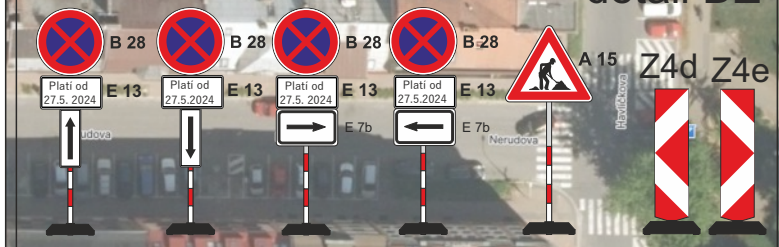

pracovní místo - oprava kanalizační šachty

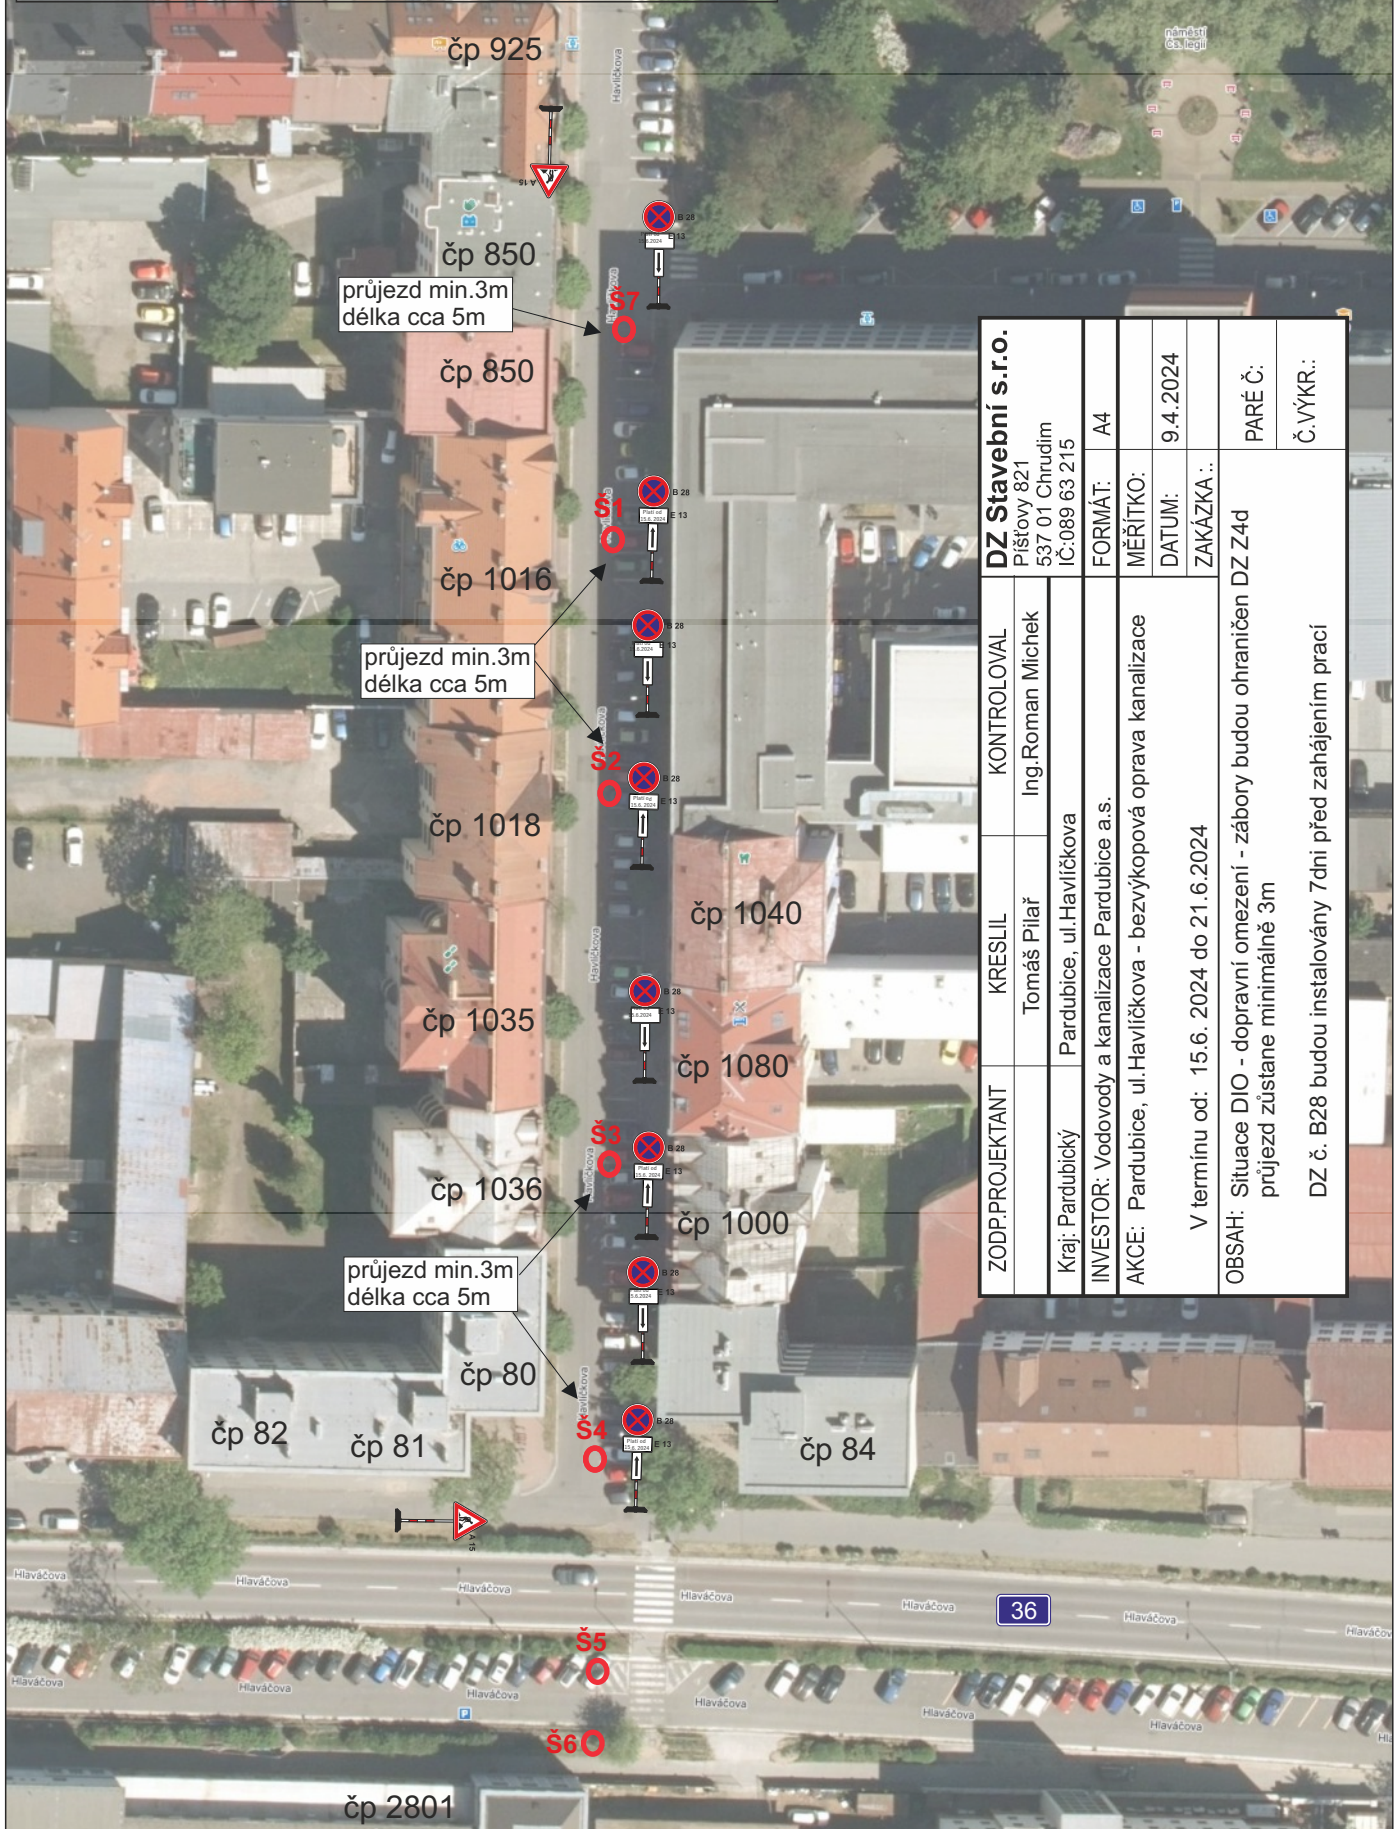

průjezd min.3m  
délka cca 5m

průjezd min.3m  
délka cca 5m

průjezd min.3m  
délka cca 5m

<b>DZ Stavební s.r.o.</b>		KONTROLOVAL	Ing. Roman Michek
Příštovy 821 537 01 Chrudim IČ:089 63 215		KRESLIL	
ZODP.PROJEKTANT	Kraj: Pardubický	Tomáš Pilař	Pardubice, ul.Havlíčkova
INVESTOR:	Vodovody a kanalizace Pardubice a.s.		
AKCE:	Pardubice, ul.Havlíčkova - bezvýkopová oprava kanalizace		
V termínu od: 15.6.2024 do 21.6.2024		FORMÁT:	A4
MĚŘÍTKO:		DATUM:	9.4.2024
ZAKÁZKA ..		PARE Č:	
OBSAH: Situace DIO - dopravní omezení - záборы budou ohraničen DZ Z4d průjezd zůstane minimálně 3m		Č.VÝKR.:	
DZ č. B28 budou instalovány 7dni před zahájením prací			