SOUŘADNICE VYTYČOVACÍCH BODŮ (JTSK)

BOD	X	Y
VBa1	647 563.489	1 059 521.737
VBa2	647 770.248	1 059 267.083
VBa3	647 581.655	1 059 507.273
VBa4	647 612.643	1 059 469.058
VBa5	647 626.121	1 059 452.436
VBa6	647 714.046	1 059 344.004
VBa7	647 593.766	1 059 462.965
VBa8	647 575.279	1 059 447.975

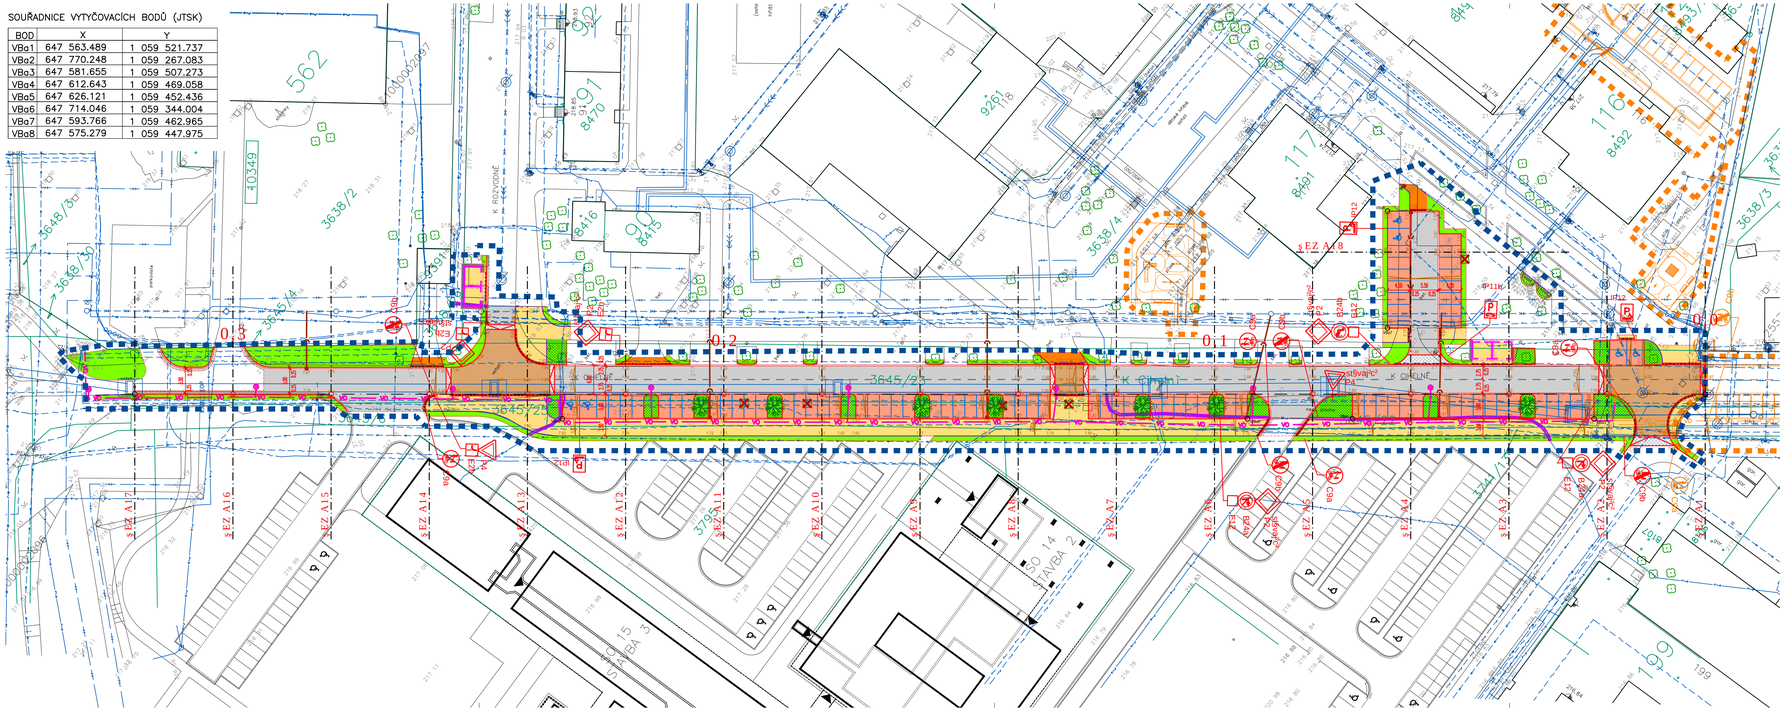

LEGENDA NOVÝCH PLOCH:

- HRANICE STAVEBNÍCH PRACÍ
- KOMUNIKACE ČIVILNÍ
- NÁJEZDY NA ZPOMALOVAČE PRAHY DLÁŽDĚNÉ ČLUNOVÉ KOSTKA
- ZPOMALOVAČE PRAHY DLÁŽDĚNÉ BZD
- VJEZDY DLÁŽDĚNÉ BZD
- PLOCHY PRO PARKOVÁNÍ DOBETONÁVKY
- PLOCHY PRO PĚŠÍ A CYKLISTY DLÁŽDĚNÉ BZD
- PLOCHY PRO PARKOVÁNÍ DLÁŽDĚNÉ BZD
- TERÉNNÍ ÚPRAVY
- OKAPNÍ CHODNÍK - KAMENNÝ ŘEZ
- SILNIČNÍ OBRUBA/ PARKOVÉ OBRUBA
- PARKOVÉ OBRUBA PARKOVÉ OBRUBA (+6cm) - VODÍCÍ LINIE
- SNÍŽENÉ OBRUBA (+ 2cm), VAROVNÝ PÁS RELIÉFNÍ BETONOVÉ DLAŽBA
- VODOROVNÉ DOPRAVNÍ ZNAČENÍ - NOVÉ
- JINÉ STAVBA
- SVISLÉ DOPRAVNÍ ZNAČENÍ - NOVÉ
- STÁVAJÍCÍ DŮLEŽITÁ URČENÍ K ASANACI
- NOVÉ VO
- NOVÉ PŘÍPOJKY, VPUSTI
- OCHRANA VN KABELU 35 kV
- OCHRANA SDĚLOVACÍHO KABELU
- NOVÉ VÝSKOVÉ OSAZENÍ

STÁVAJÍCÍ INŽENÝRSKÉ SÍTĚ:

- VODOVOD
- KANALIZACE
- PLYNOVOD
- HORKOVOD
- KABELOVÉ VEDENÍ - ELEKTRO
- KABELOVÉ VEDENÍ - SDĚLOVACÍ
- KABELOVÉ VEDENÍ - VEŘEJNÉ OSVĚTLENÍ

KOORDINAČNÍ SITUACE STAVBY

ULICE K CIHELNĚ

SEZNAM STAVEBNÍCH OBJEKTŮ:

SO 01	PŘÍPRAVA ÚZEMÍ
SO 02	KOMUNIKACE
SO 03	PARKOVACÍ STÁNÍ
SO 04	PLOCHY PRO PĚŠÍ
SO 05	TERÉNNÍ A SADOVÉ ÚPRAVY
SO 06	VEŘEJNÉ OSVĚTLENÍ
SO 07	KANALIZACE A ODVODNĚNÍ
SO 08	DOPRAVNÍ ZNAČENÍ
SO 09	PŘÍSTŘEŠKY PRO KONTEJNERY
SO 10	OCHRANA KABELŮ NN A VN
SO 11	OCHRANA SDĚLOVACÍCH KABELŮ

STÁVAJÍCÍ PODZEMNÍ VEDENÍ JSOU ZAKRESLENA POUZE ORIENTAČNĚ

PŘED ZAHÁJENÍM STAVEBNÍCH PRACÍ JE NUTNO VŠECHNA STÁVAJÍCÍ PODZEMNÍ VEDENÍ VYTÝČIT.

VERZE	DATUM	POPIS	OVĚŘIL	SCHVÁLIL	POZN.

OBJEDNATEL
Statutární město Pardubice
Magistrát města
Pernštýnské nám. 1
Pardubice

ZHOTOVITEL
HIGHWAY DESIGN, s.r.o.
Jižní 870
500 03 Hradec Králové
tel. +420 495 408 921
e-mail: hd@highwaydesign.cz

NÁZEV AKCE
PARDUBICE - REGENERACE SÍDLIŠTĚ SEVER

VEDOUCÍ PROJEKTANT AKCE
ING. JINDŘICH KMONÍČEK

ZODPOVĚDNÝ PROJEKTANT AKCE
ING. JIŘÍ NÝVLT

ZPRACOVATEL DOKUMENTACE
HIGHWAY DESIGN
Jižní 870
500 03 Hradec Králové

ZODPOVĚDNÝ PROJEKTANT PROFESE
ING. JIŘÍ NÝVLT

VYPRACOVAL
ING. PETR KONEČNÝ

STUPEŇ DOKUMENTACE
REALIZAČNÍ DOKUMENTACE STAVBY

STAVEBNÍ OBJEKT

ČÍSLO ZAKÁZKY
7/9/2008

DATUM
ČERVENEC 2009

PARE

OBSAH PŘÍLOHY
KOORDINAČNÍ SITUACE STAVBY - ULICE K CIHELNĚ

ČÍSLO PŘÍLOHY	VERZE	MĚŘÍTKO	FORMÁT
7S08-5-B-00-02.1	A	1:500	5 x A4