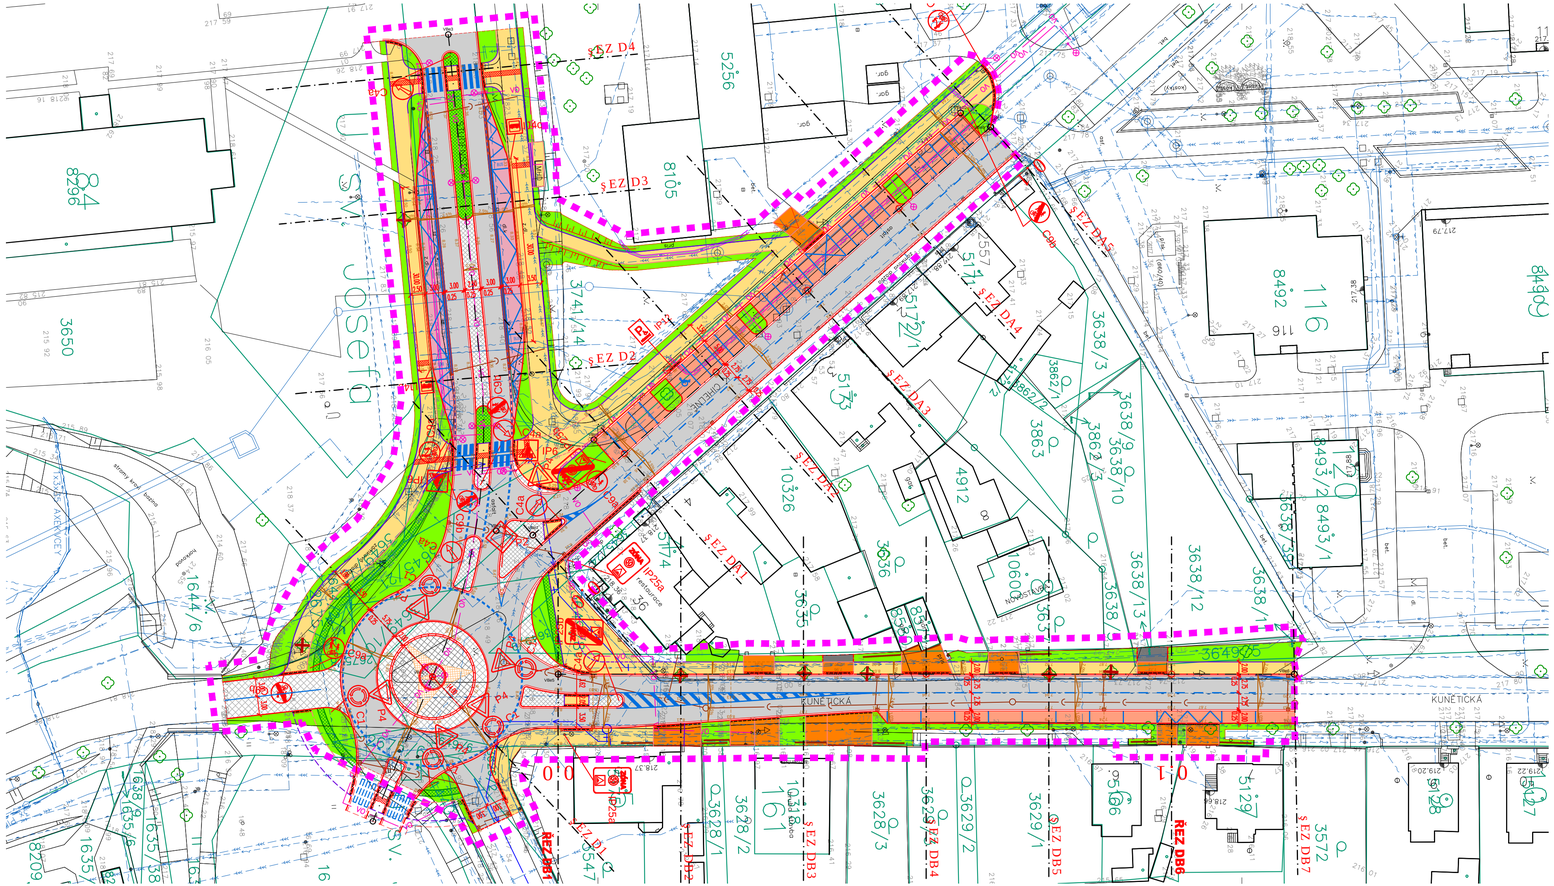

LEGENDA NOVÝCH PLOCH:

- HRANICE STAVEBNÍCH ÚPRAV
- KOMUNIKACE GVIL NÍ
- PŘ EJÍZDNÉ PLOCHY A OSTRŮVKY DLÁŽDĚNÉ DL
- ZASTÁVKA MHD DLÁŽDĚNÉ DL
- VJEZDY DLÁŽDĚNÉ BZD
- VJEZDY ZPEVNĚNÉPOVRCHU ŽĚRKEM
- PLOCHY PRO PĚŠÍ A CYKLISTY DLÁŽDĚNÉ BZD
- PLOCHY PRO PARKOVÁNÍ DLÁŽDĚNÉ BZD
- TERÉNNÍÚPRAVY
- SILNIČNÍOBRUBA/ PARKOVÝ OBRUBA
- PARKOVÝ OBRUBA (+6cm) - VODÍCÍLINIE UMÍSTĚNÍ VODÍCÍLINIE Š. 400mm - VSP S VL
- SNÍŽENÝ OBRUBA (+ 2cm), VAROVNÍ PÁSY RELIÉFNÍBETONOVÁ DLAŽBA
- VODOROVNÉ DOPRAVNÍZNAČENÍ- NOVÉ
- SVISLÉ DOPRAVNÍZNAČENÍ- NOVÉ
- STÁVAJÍCÍDŮ EVINA URČENÁ K ASANACI
- NOVÉ VO
- NOVÁ KANALIZACE, VPUSTI
- PŘ ELOŽKA VODOVODU
- OCHRANA VN KABELU 35 kV
- OCHRANA SDĚLOVACÍHO KABELU
- NOVÉ VÝSADBY

STÁVAJÍCÍ INŽENÝRSKÉ SÍTĚ:

- VODOVOD
- KANALIZACE
- PLYNOVOD
- HORKOVOD
- KABELOVÉ VEDENÍ- ELEKTRO
- KABELOVÉ VEDENÍ- SDĚLOVACÍ
- KABELOVÉ VEDENÍ- VEŘEJNÉ OSVĚTLENÍ

SITUACE STAVBY

OKRUŽNÍ KŘIŽOVATKA U JOSEFA

SEZNAM STAVEBNÍCH OBJEKTŮ:

SO 01	PŘÍPRAVA ÚZEMÍ
SO 02	KOMUNIKACE
SO 03	PARKOVACÍ STÁNÍ
SO 04	PLOCHY PRO PĚŠÍ
SO 05	TERÉNNÍÚPRAVY
SO 06	VEŘEJNÉ OSVĚTLENÍ
SO 07	KANALIZACE A ODVODNĚNÍ
SO 08	DOPRAVNÍZNAČENÍ
SO 09	PŘ ELOŽKY VODOVODU
SO 10	OCHRANA KABELŮ NN A VN
SO 11	OCHRANA SDĚLOVACÍCH KABELŮ
SO 12	STŘ EDOVÝ OSTROV OK

STÁVAJÍCÍPODZEMNÍVEDENÍJSOU ZAKRESLENA POUZE ORIENTAČNĚ

PŘ ED ZAHÁJENÍM STAVEBNÍCH PRACÍJE NUTNÉ OVĚŘENÍA STÁVAJÍCÍPODZEMNÍVEDENÍVYTYČIT.

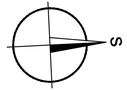

VERZE	DATUM	POPIS	OVĚŘIL	SCHVÁLIL	POZN.

OBJEDNATEL
Statutární město Pardubice
Magistrát města
Pernštýnské nám. 1
Pardubice

ZHOTOVITEL
HIGHWAY DESIGN, s.r.o.
Jižní 870
500 03 Hradec Králové
tel. +420 495 408 921
e-mail: hd@highwaydesign.cz

NÁZEV AKCE
PARDUBICE - REGENERACE SÍDLIŠTĚ SEVER

VEDOUCÍ PROJEKTANT AKCE
ING. JINDŘICH KMONÍČEK

ZODPOVĚDNÝ PROJEKTANT AKCE
ING. JIŘÍ NÝVLT

ZPRACOVATEL DOKUMENTACE
HIGHWAY DESIGN
Jižní 870
500 03 Hradec Králové

ZODPOVĚDNÝ PROJEKTANT PROFESE
ING. JIŘÍ NÝVLT

VYPRACOVAL
ING. PETR KONEČNÝ

STUPEŇ DOKUMENTACE
REALIZAČNÍ DOKUMENTACE STAVBY

STAVEBNÍ OBJEKT

ČÍSLO ZAKÁZKY
7/s/2008

DATUM
ČERVEN 2009

PARE

OBSAH PŘÍLOHY
SITUACE STAVBY - STAVBA 5 - OKRUŽNÍ KŘIŽOVATKA

ČÍSLO PŘÍLOHY	VERZE	MĚŘÍTKO	FORMÁT
7S08-5-C-00-02.5	A	1:500	4 x A4