


PARDUBICE




ZÁKLADNÍ KOMUNIKAČNÍ SÍŤ

Z PLATNÉHO ÚZEMNÍHO PLÁNU MĚSTA

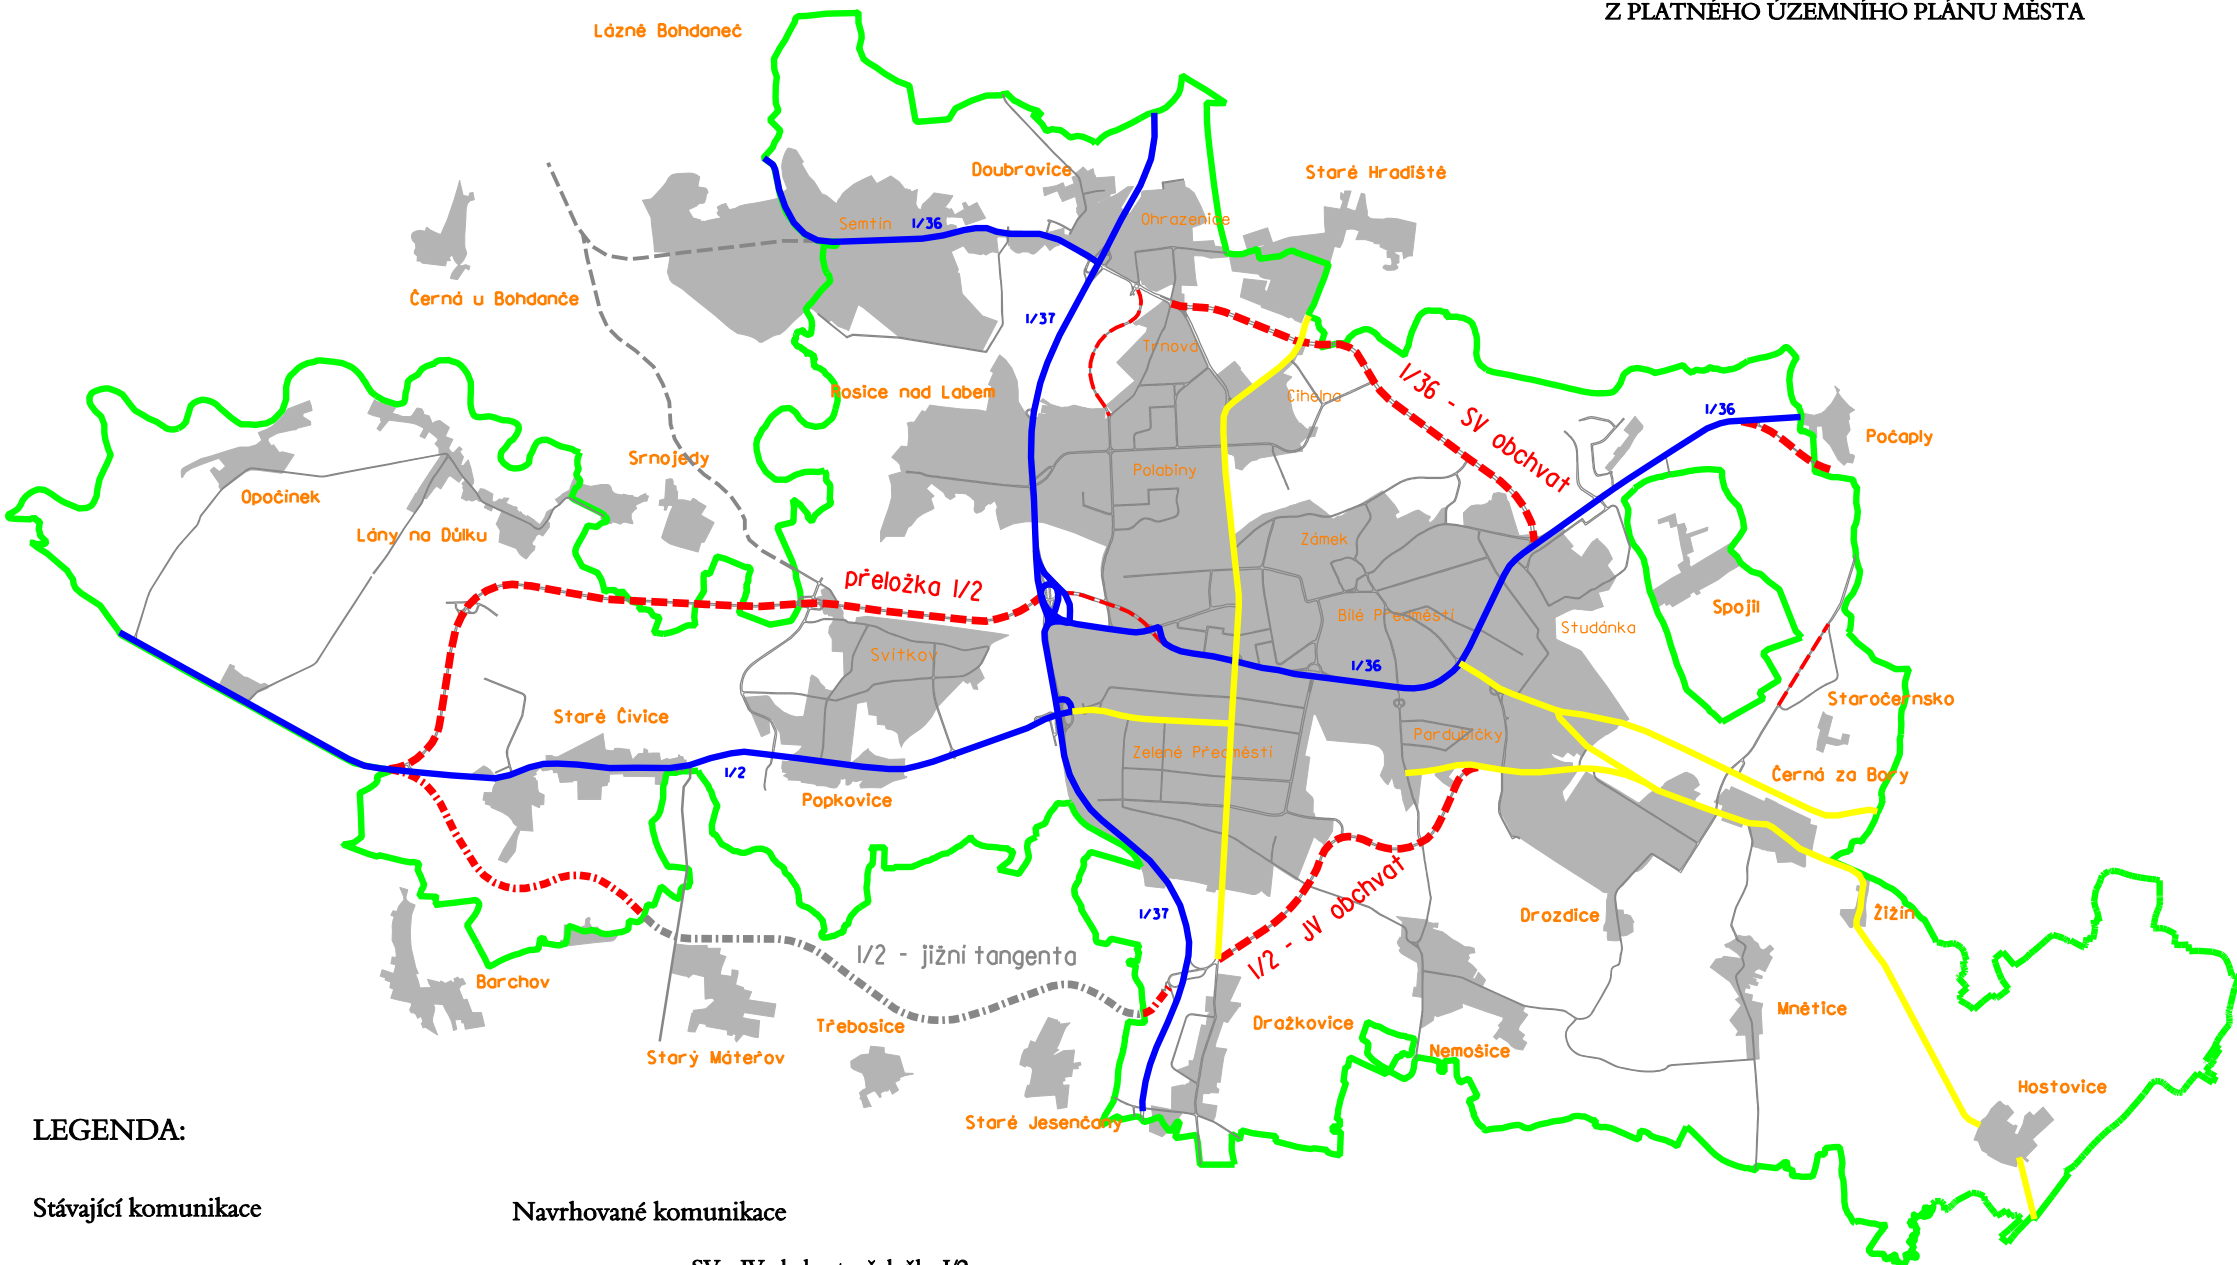

LEGENDA:

Stávající komunikace

-  silnice I. třídy
-  silnice II. třídy
-  významné místní komunikace

Navrhované komunikace

-  SV a JV obchvat, přeložka I/2
-  významné místní komunikace
-  mimo území města
-  jižní tangenta I/2 dle ÚP VÚC PK