


M 1:500

Příloha č. P09

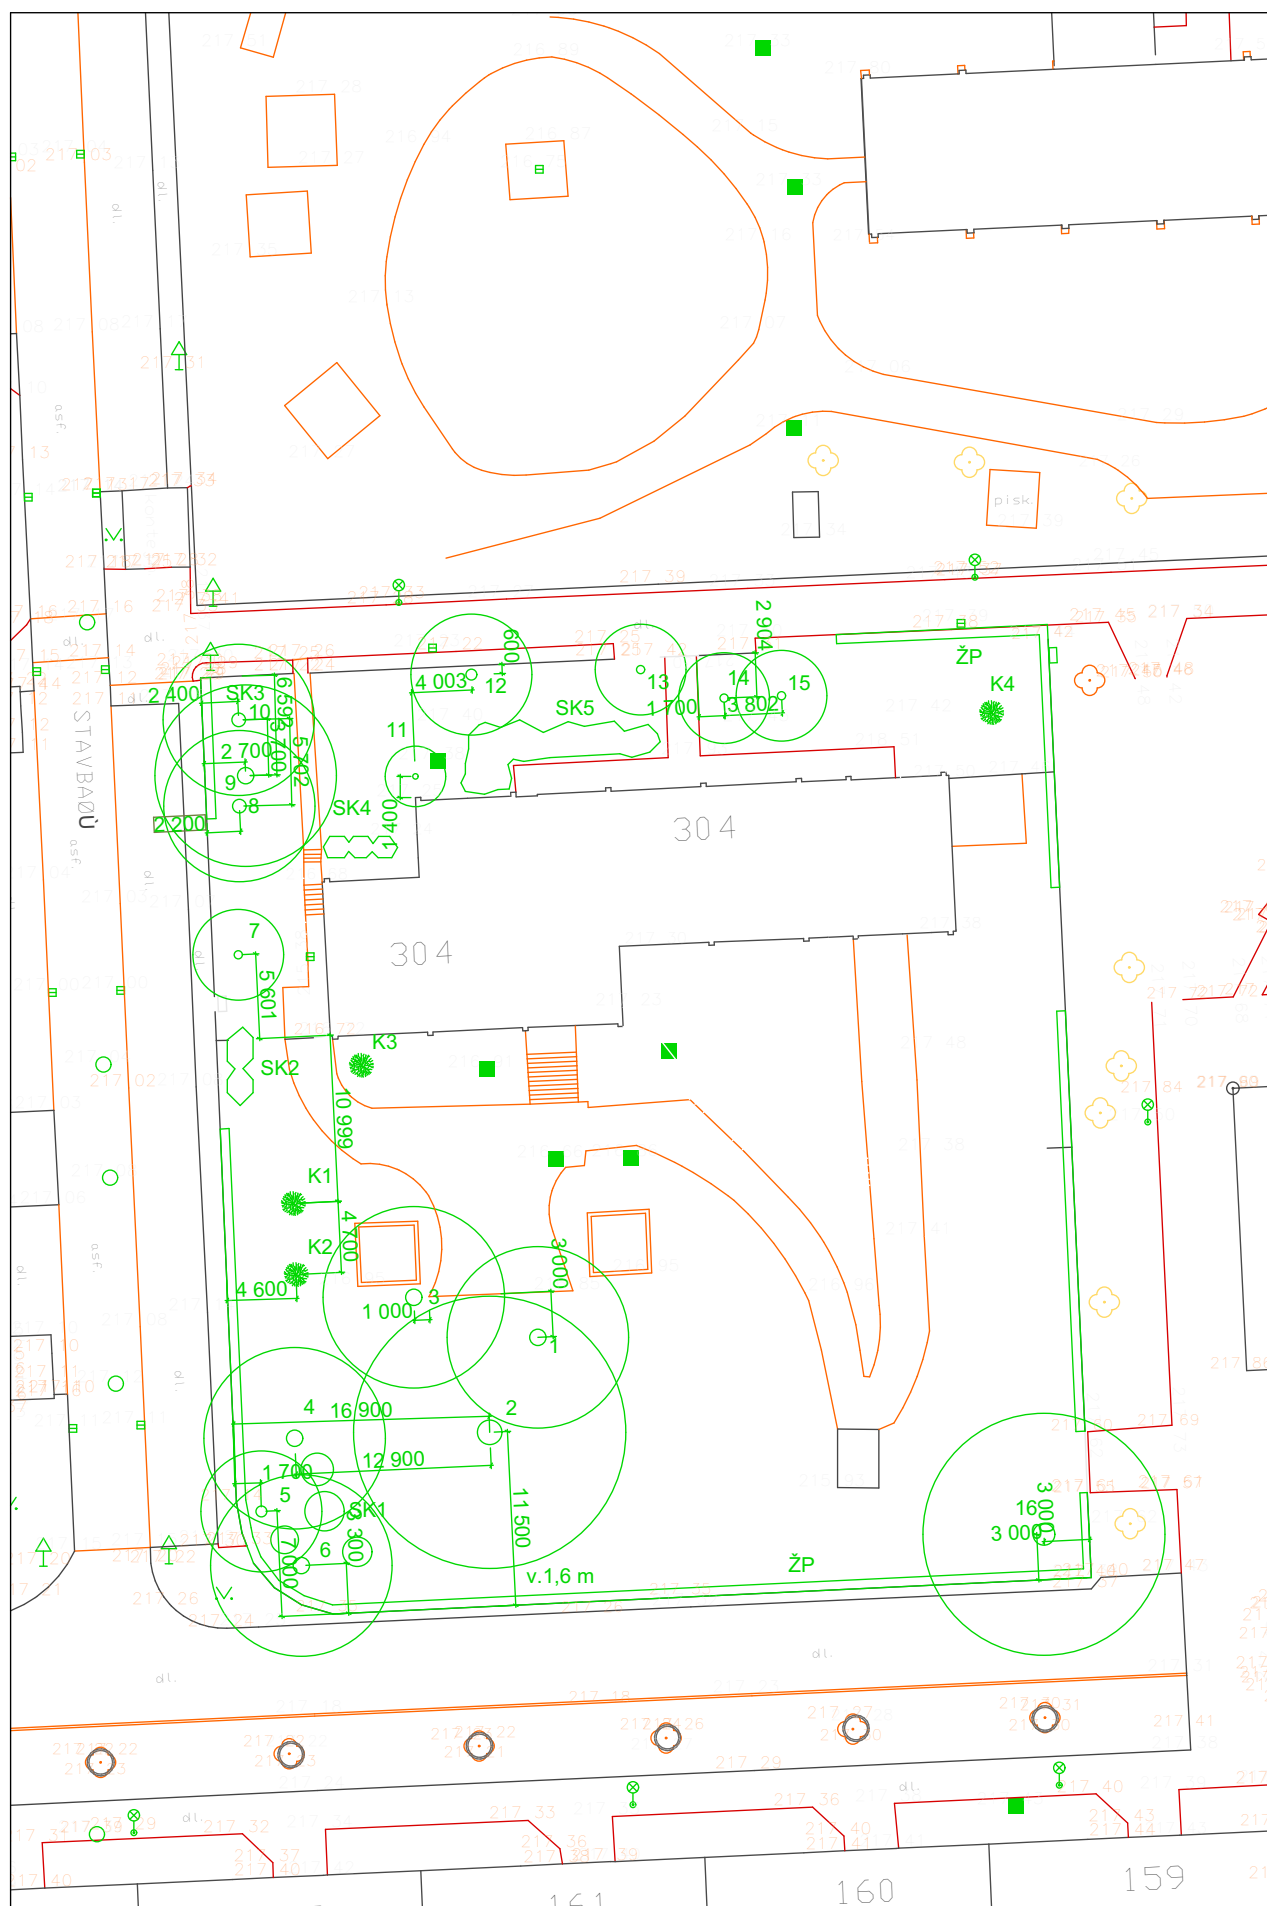

Mapa dendrologického průzkumu