


# Výstavba okružní křižovatky sil. I/36 x III/2982 Spožil

termín: 21.5. - 29.8.2024  
 etapa 1: 21.5. - 29.6.2024  
 etapa 2: 30.6. - 30.7.2024  
 etapa 3: 31.7. - 22.8.2024  
 etapa 4: 23.8. - 29.8.2024

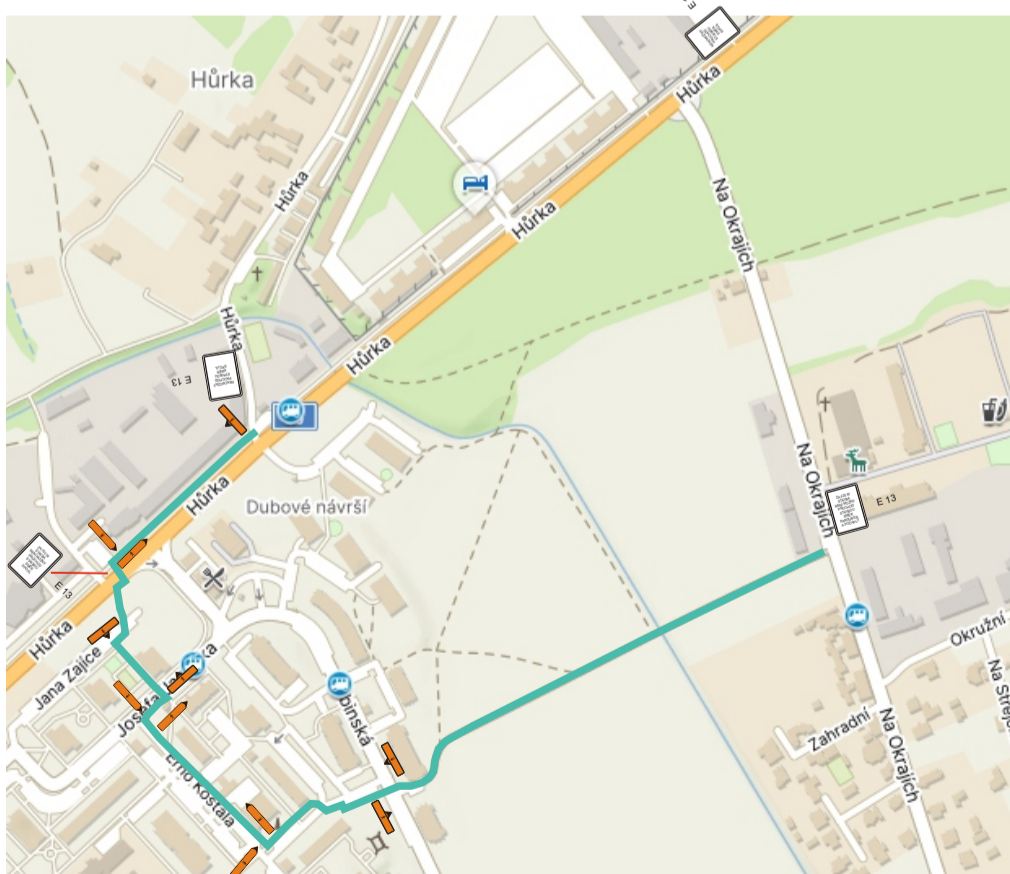

obchůzí trasa k autobusové zastávce Spožil a zpět  
 stavba obeznámí obec Spožil s neprůchodností na cyklostezku, z důvodu záboru stavby

ZAČEM STAVBA NEJEMOŽNÝ PRŮCHOD STAVBOU SMĚRŮ PŘEVODNICE A POČÁPKY	E 13	
ZAČEM STAVBA NEJEMOŽNÝ PRŮCHOD STAVBOU SMĚR SPOJIL	E 13	
NEJEMOŽNÝ PRŮCHOD STAVBOU SMĚR SPOJIL	E 13	

Zhotovitel:				
Kreslil:	Blanka Faltysová / tel.: 601 545 613	 DOPRAVNÍ ZNAČENÍ - PARDUBICE s.r.o. Rosice 155 533 51 Pardubice IČO: 259 31 016 DIČ: CZ25931016 tel.: 603 115 936 e-mail: info@dzpce.cz web: www.dzpce.cz		
Zodp. projektant:				
Kontroloval:	David Fanta / 603 115 936 / info@dzpce.cz			
Kraj:	Pardubický	Okres:	Pardubice	
		Obec:	Pardubice	
Akce:	výstavba OK Spožil		DATUM	08.04.2024
	DOPRAVNĚ INŽENÝRSKÁ OPATŘENÍ		Č.ZAKÁZKY	
			STUPEŇ PD	DIO
			MĚŘÍTKO	
			FORMÁT	5x A3




# Výstavba okružní křižovatky sil. I/36 x III/2982 Spočil

termín: 21.5. - 29.8.2024  
etapa 1: 21.5. - 29.6.2024


— částečně uzavřený úsek 300m

Stávající DZ v rozporu s DIO bude zneplatněno.

Doprava bude řízena řádně proškolenými pracovníky stavby v době od 6:00 do 19:00 hod, vč. soboty a neděle, poté dynamickým SSZ.

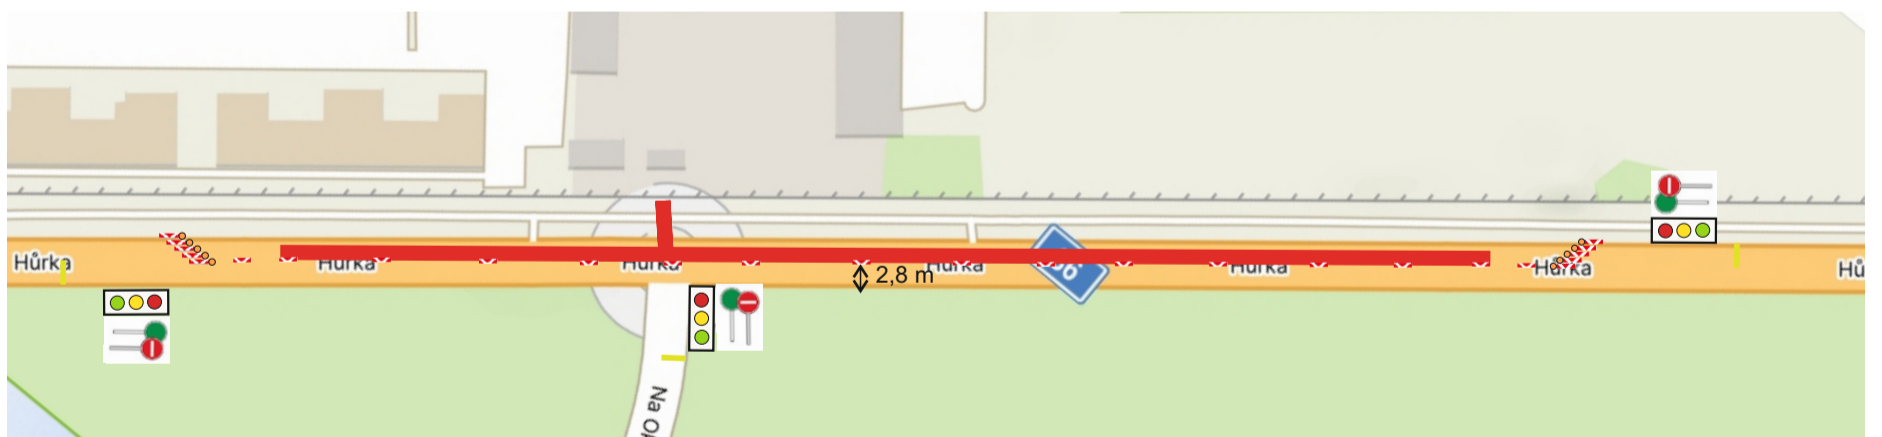

Legenda:

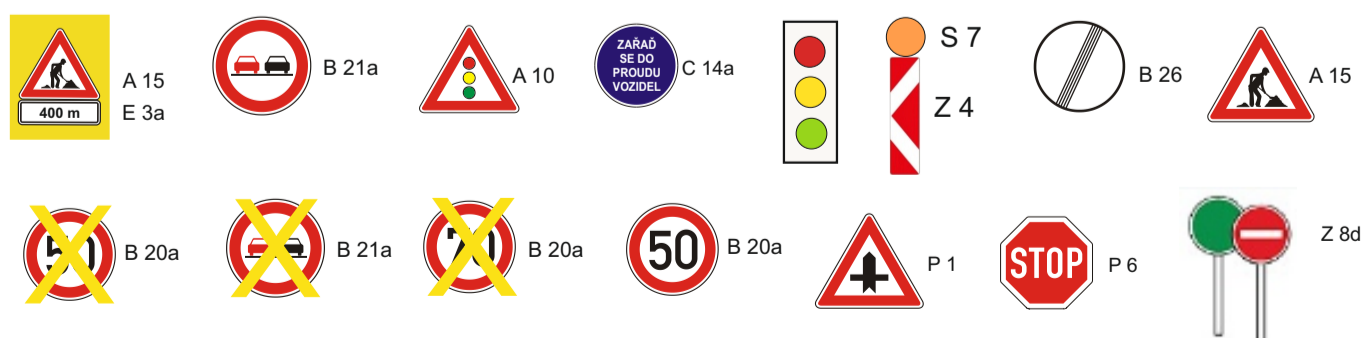

dočasné zneplatnění DZ


# Výstavba okružní křižovatky sil. I/36 x III/2982 Spojil

termín: 21.5. - 29.8.2024  
etapa 2: 30.6. - 30.7.2024

— částečně uzavřený úsek 250m

Stávající DZ v rozporu s DIO bude zneplatněno.

Doprava bude řízena řádně proškolenými pracovníky stavby v době od 6:00 do 19:00 hod, vč. soboty a neděle, poté dynamickým SSZ.

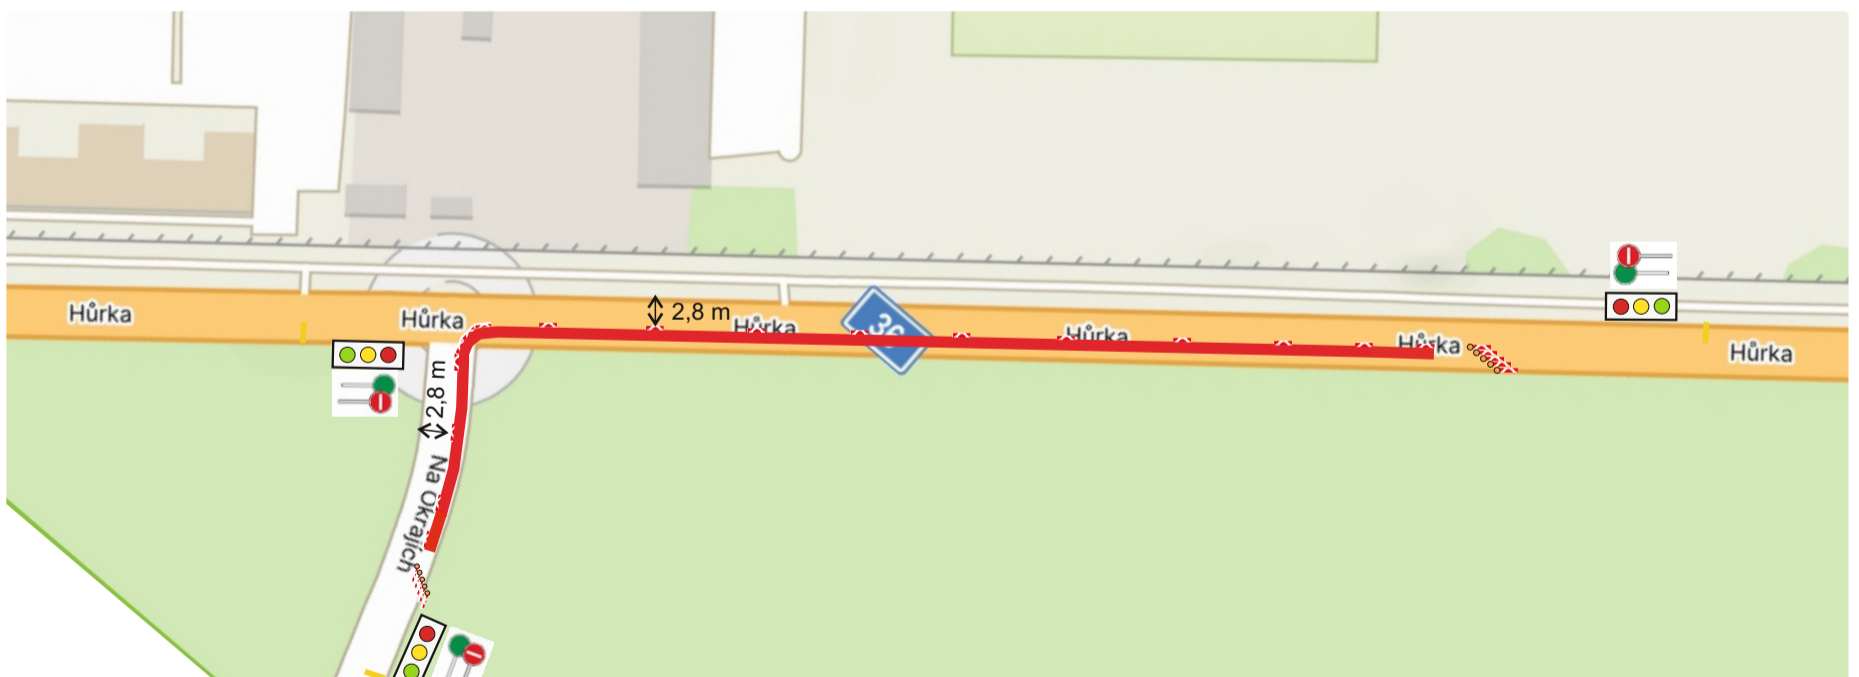

Legenda:


dočasné zneplatnění DZ


# Výstavba okružní křižovatky sil. I/36 x III/2982 Spojil

termín: 21.5. - 29.8.2024  
etapa 3: 31.7. - 22.8.2024

— částečně uzavřený úsek 140m

Stávající DZ v rozporu s DIO bude zneplatněno.

Doprava bude řízena řádně proškolenými pracovníky stavby v době od 6:00 do 19:00 hod, vč. soboty a neděle, poté dynamickým SSZ.

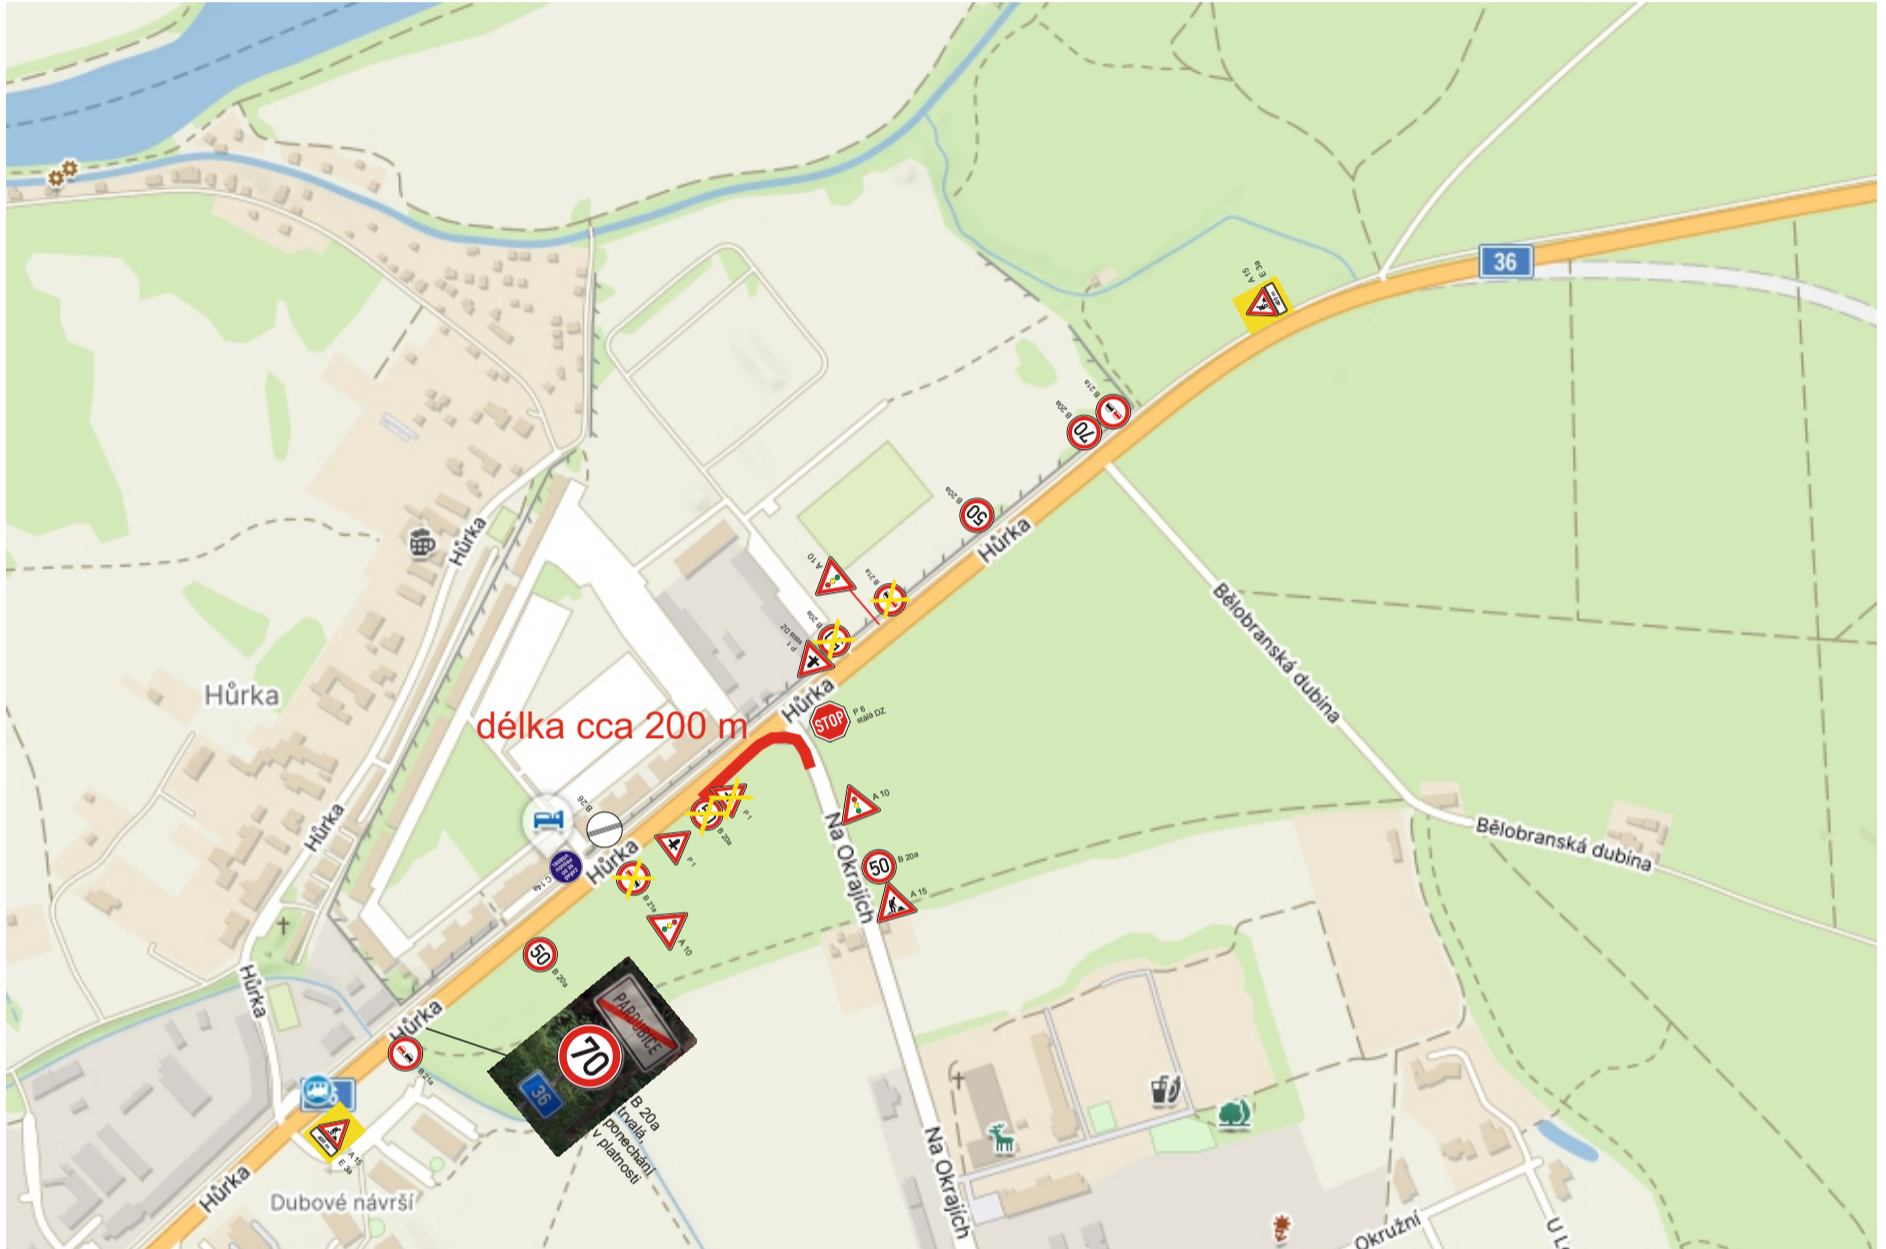

Legenda:


dočasné zneplatnění DZ

