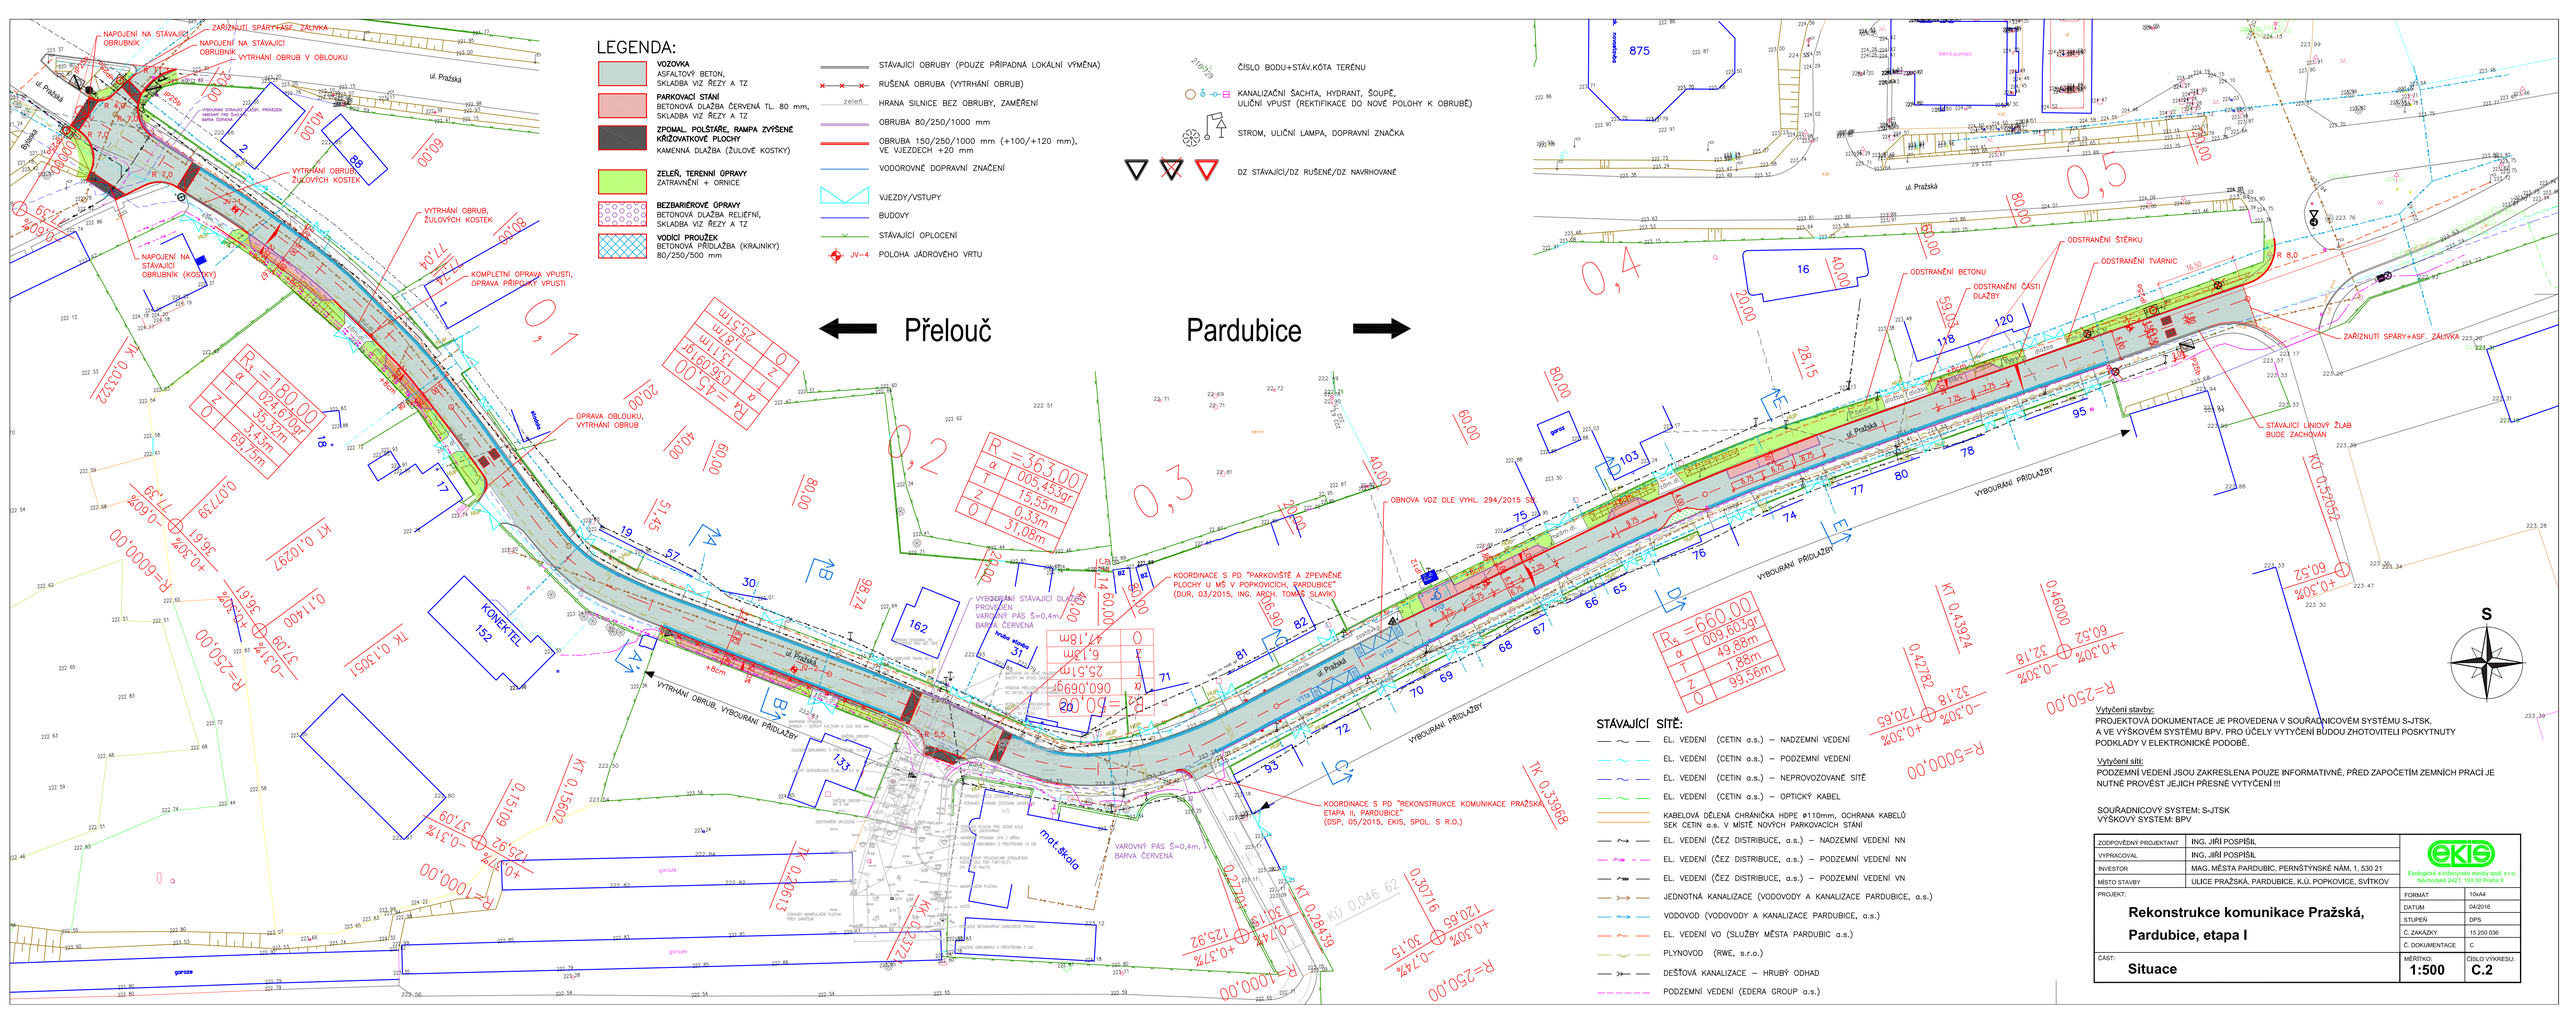
LEGENDA:
VOZOVKA
ASFALTOVÝ BETON, SKLADBA VIZ ŘEZY A TZ
PARKOVACÍ STÁNÍ
BETONOVÁ DLAŽBA ČERVENÁ TL. 80 mm, SKLADBA VIZ ŘEZY A TZ
ZPOMAL. POLŠTÁŘE, RAMPA ZVÝŠENÉ KŘIŽOVATKOVÉ PLOCHY
KAMENNÁ DLAŽBA (ŽULOVÉ KOSTKY)
ZELEŇ, TERÉNNÍ ÚPRAVY
ZATRAVNĚNÍ + ORNICE
BEZBARIÉROVÉ ÚPRAVY
BETONOVÁ DLAŽBA RELIÉFNÍ, SKLADBA VIZ ŘEZY A TZ
VODÍCÍ PROUŽEK
BETONOVÁ PŘÍDLAŽBA (KRAJNÍKY) 80/250/500 mm
STÁVAJÍCÍ OBRUBY (POUZE PŘÍPADNÁ LOKÁLNÍ VÝMĚNA)
RUŠENÁ OBRUBA (VYTRHÁNÍ OBRUB)
HRANA SILNICE BEZ OBRUBY, ZAMĚŘENÍ
OBRUBA 80/250/1000 mm
OBRUBA 150/250/1000 mm (+100/+120 mm), VE VJEZDECH +20 mm
VODOROVNÉ DOPRAVNÍ ZNAČENÍ
VJEZDY/VSTUPY
BUDOVY
STÁVAJÍCÍ OPLOCENÍ
JV-4 POLOHA JÁDROVÉHO VRTU
210,529 ČÍSLO BODU+STÁV.KÓTA TERÉNU
KANALIZAČNÍ ŠACHTA, HYDRANT, ŠOUPĚ, ULIČNÍ VPUST (REKTIFIKACE DO NOVÉ POLOHY K OBRUBĚ)
STROM, ULIČNÍ LAMPA, DOPRAVNÍ ZNAČKA
DZ STÁVAJÍCÍ/DZ RUŠENÉ/DZ NAVRHOVANÉ
Přelouč
Pardubice
ul. Pražská
NAPOJENÍ NA STÁVAJÍCÍ OBRUBNÍK
ZAŘÍZNUTÍ SPÁRY+ASF. ZÁLIVKA
VYTRHÁNÍ OBRUB V OBLOUKU
VYTRHÁNÍ OBRUB, ŽULOVÝCH KOSTEK
KOMPLETNÍ OPRAVA VPUSTI, OPRAVA PŘÍPOJKY VPUSTI
ÚPRAVA OBLOUKU, VYTRHÁNÍ OBRUB
VYBOURÁNÍ STÁVAJÍCÍ DLAŽBY PROVEDEN VAROVNÝ PÁS Š=0,4m, BARVA ČERVENÁ
KOORDINACE S PD "PARKOVIŠTĚ A ZPEVNĚNÉ PLOCHY U MŠ V POPKOVICÍCH, PARDUBICE" (DUR, 03/2015, ING. ARCH. TOMÁŠ SLAVÍK)
OBNOVA VDZ DLE VYHL. 294/2015 SB.
KOORDINACE S PD "REKONSTRUKCE KOMUNIKACE PRAŽSKÁ ETAPA II, PARDUBICE" (DSP, 05/2015, EXIS, SPOL. S R.O.)
VYBOURÁNÍ PŘÍDLAŽBY
ODSTRANĚNÍ BETONU
ODSTRANĚNÍ ČÁSTI DLAŽBY
ODSTRANĚNÍ ŠTĚRKU
ODSTRANĚNÍ TVÁRNIC
ZAŘÍZNUTÍ SPÁRY+ASF. ZÁLIVKA
STÁVAJÍCÍ LINIOVÝ ŽLAB BUDE ZACHOVÁN
KONEKTEL
mat.škola
R = 180,00 α 024,609gr T 35,32m O 3,43m Z 69,75m
R = 363,00 α 005,493gr T 15,55m O 0,33m Z 31,08m
R = 450,00 α 036,099gr T 15,51m O 2,51m Z 25,51m
R = 660,00 α 009,160gr T 49,88m O 1,88m Z 99,56m
R = 50,00 α 060,069gr T 25,51m O 6,13m Z 47,18m
STÁVAJÍCÍ SÍTĚ:
EL. VEDENÍ (CETIN a.s.) – NADZEMNÍ VEDENÍ
EL. VEDENÍ (CETIN a.s.) – PODZEMNÍ VEDENÍ
EL. VEDENÍ (CETIN a.s.) – NEPROVOZOVANÉ SÍTĚ
EL. VEDENÍ (CETIN a.s.) – OPTICKÝ KABEL
KABELOVÁ DĚLENÁ CHRÁNIČKA HDPE ⌀110mm, OCHRANA KABELŮ SEK CETIN a.s. V MÍSTĚ NOVÝCH PARKOVACÍCH STÁNÍ
EL. VEDENÍ (ČEZ DISTRIBUCE, a.s.) – NADZEMNÍ VEDENÍ NN
EL. VEDENÍ (ČEZ DISTRIBUCE, a.s.) – PODZEMNÍ VEDENÍ NN
EL. VEDENÍ (ČEZ DISTRIBUCE, a.s.) – PODZEMNÍ VEDENÍ VN
JEDNOTNÁ KANALIZACE (VODOVODY A KANALIZACE PARDUBICE, a.s.)
VODOVOD (VODOVODY A KANALIZACE PARDUBICE, a.s.)
EL. VEDENÍ VO (SLUŽBY MĚSTA PARDUBIC a.s.)
PLYNOVOD (RWE, s.r.o.)
DEŠŤOVÁ KANALIZACE – HRUBÝ ODHAD
PODZEMNÍ VEDENÍ (EDERA GROUP a.s.)
S
Vytyčení stavby:
PROJEKTOVÁ DOKUMENTACE JE PROVEDENA V SOUŘADNICOVÉM SYSTÉMU S-JTSK, A VE VÝŠKOVÉM SYSTÉMU BPV. PRO ÚČELY VYTYČENÍ BUDOU ZHOTOVITELI POSKYTNUTY PODKLADY V ELEKTRONICKÉ PODOBĚ.
Vytyčení sítí:
PODZEMNÍ VEDENÍ JSOU ZAKRESLENA POUZE INFORMATIVNĚ, PŘED ZAPOČETÍM ZEMNÍCH PRACÍ JE NUTNÉ PROVÉST JEJICH PŘESNÉ VYTYČENÍ !!!
SOUŘADNICOVÝ SYSTÉM: S-JTSK
VÝŠKOVÝ SYSTÉM: BPV
ZODPOVĚDNÝ PROJEKTANT: ING. JIŘÍ POSPÍŠIL
VYPRACOVAL: ING. JIŘÍ POSPÍŠIL
INVESTOR: MAG. MĚSTA PARDUBIC, PERNŠTÝNSKÉ NÁM. 1, 530 21
MÍSTO STAVBY: ULICE PRAŽSKÁ, PARDUBICE, K.Ú. POPKOVICE, SVÍTKOV
EKIS
Ekologické a inženýrské stavby spol. s r.o.
Nachvátalá 2421, 193 00 Praha 9
PROJEKT:
Rekonstrukce komunikace Pražská, Pardubice, etapa I
ČÁST:
Situace
FORMÁT: 10xA4
DATUM: 04/2016
STUPEŇ: DPS
Č. ZAKÁZKY: 15 250 036
Č. DOKUMENTACE: C
MĚŘÍTKO: 1:500
ČÍSLO VÝKRESU: C.2