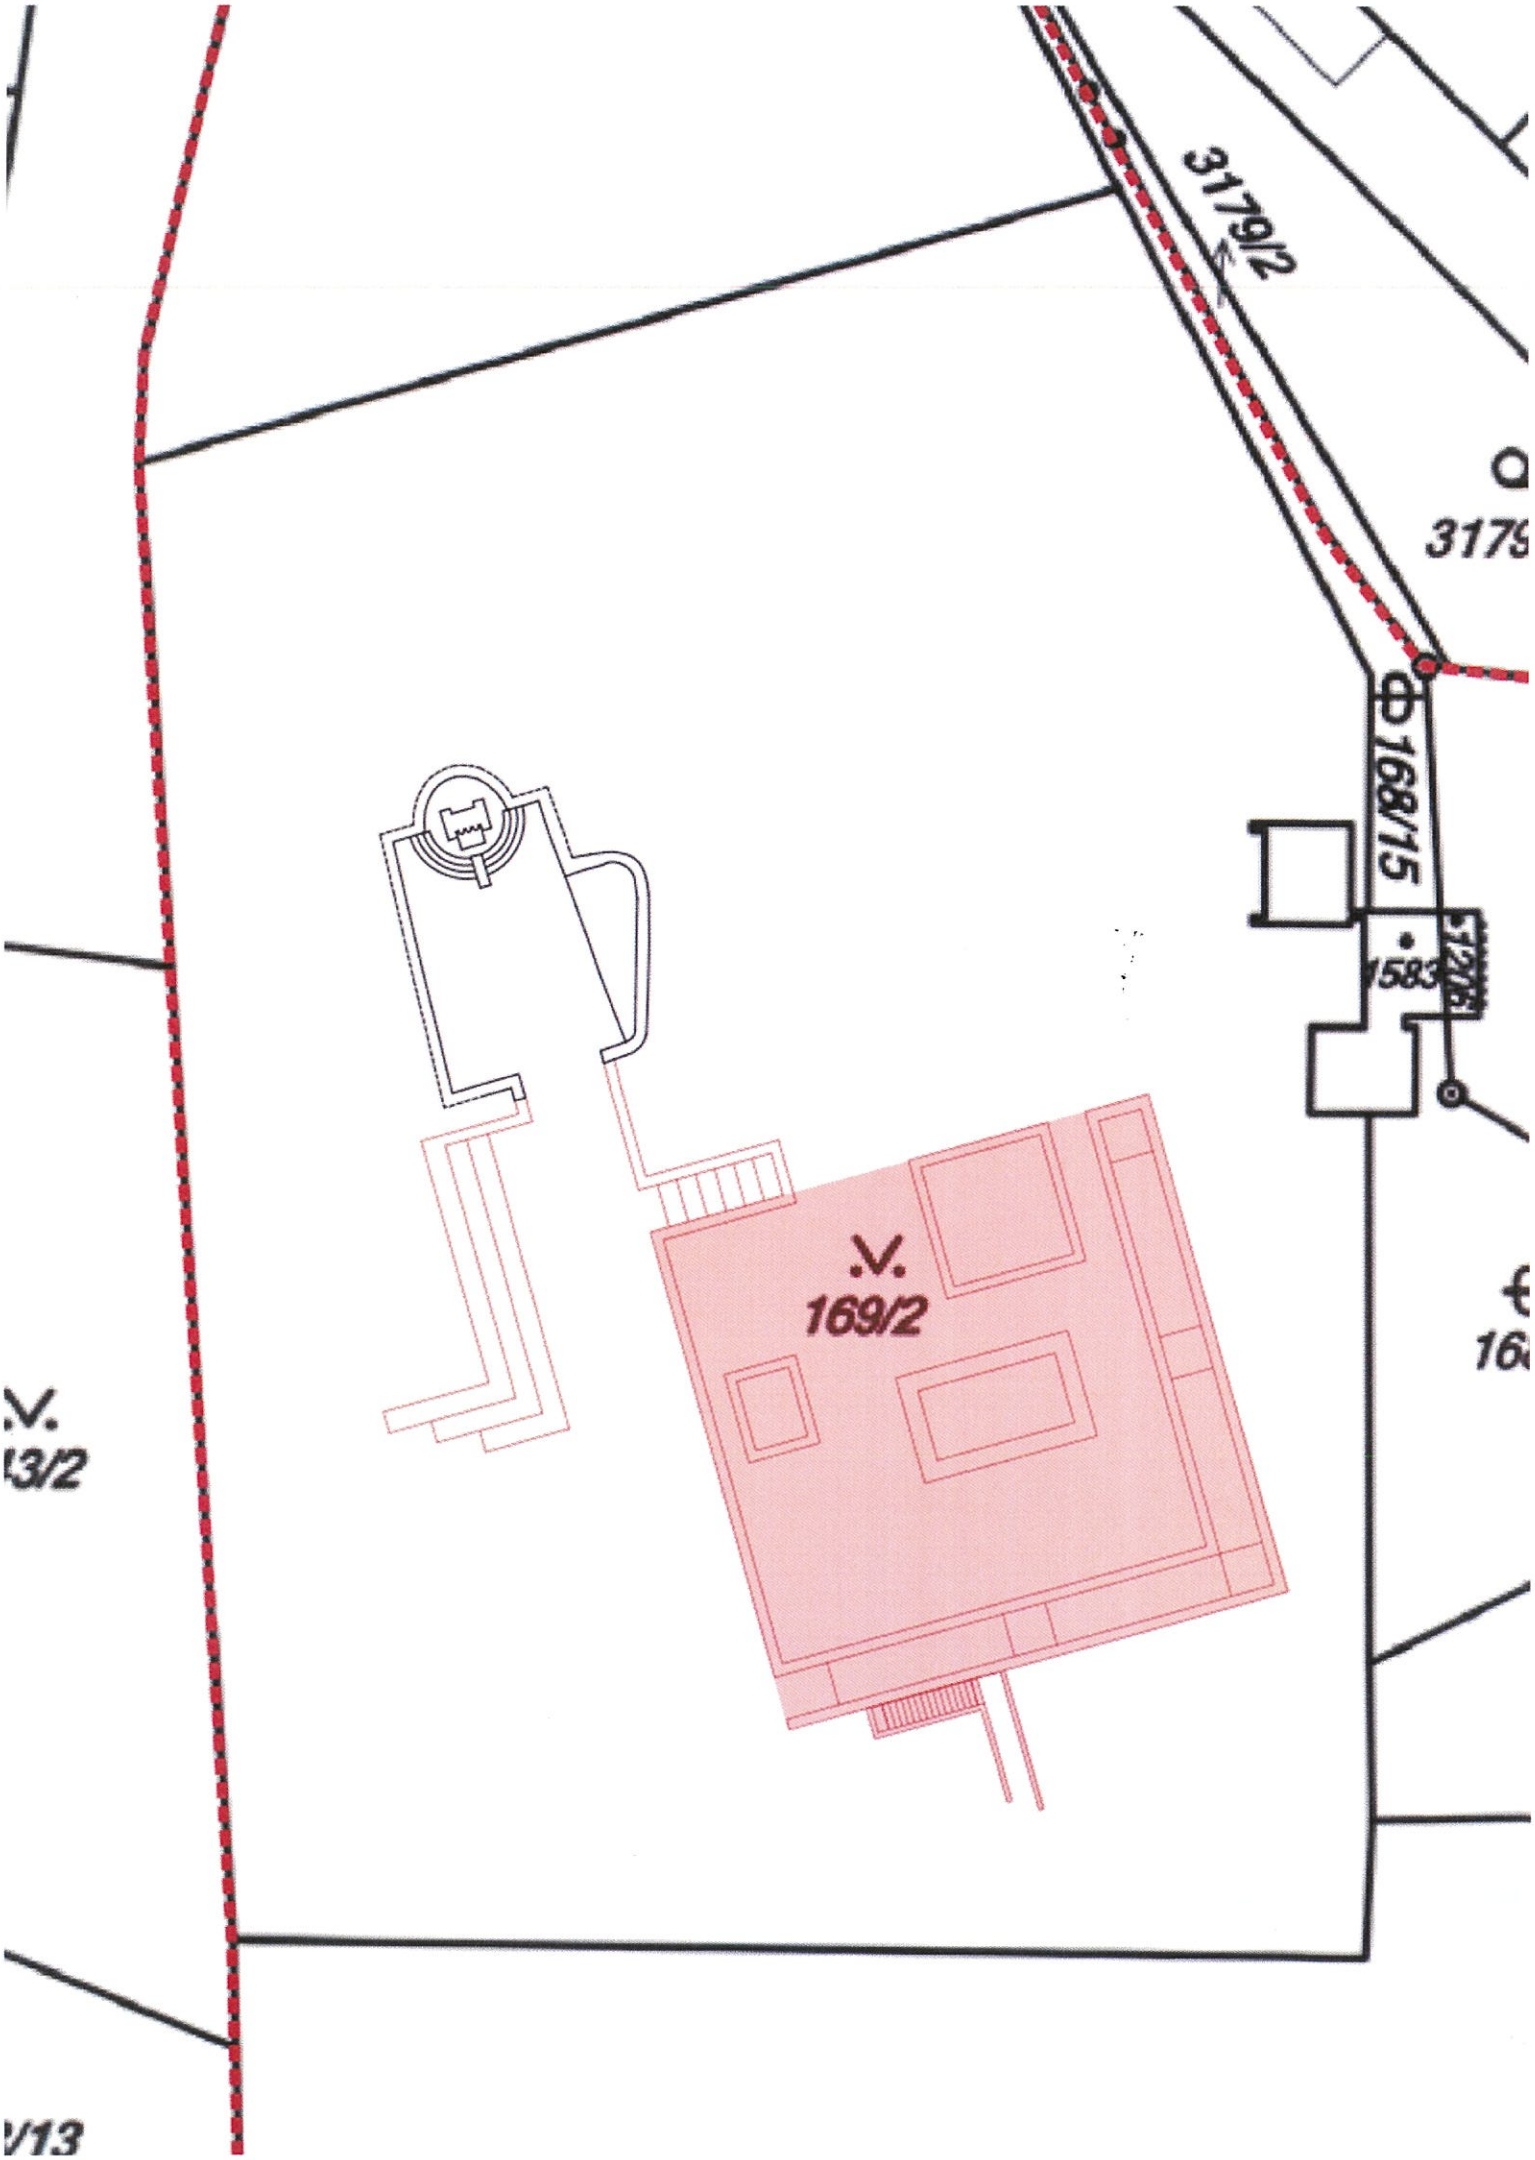
3179/2
3179
168/15
1583
.V.
169/2
.V.
13/2
/13

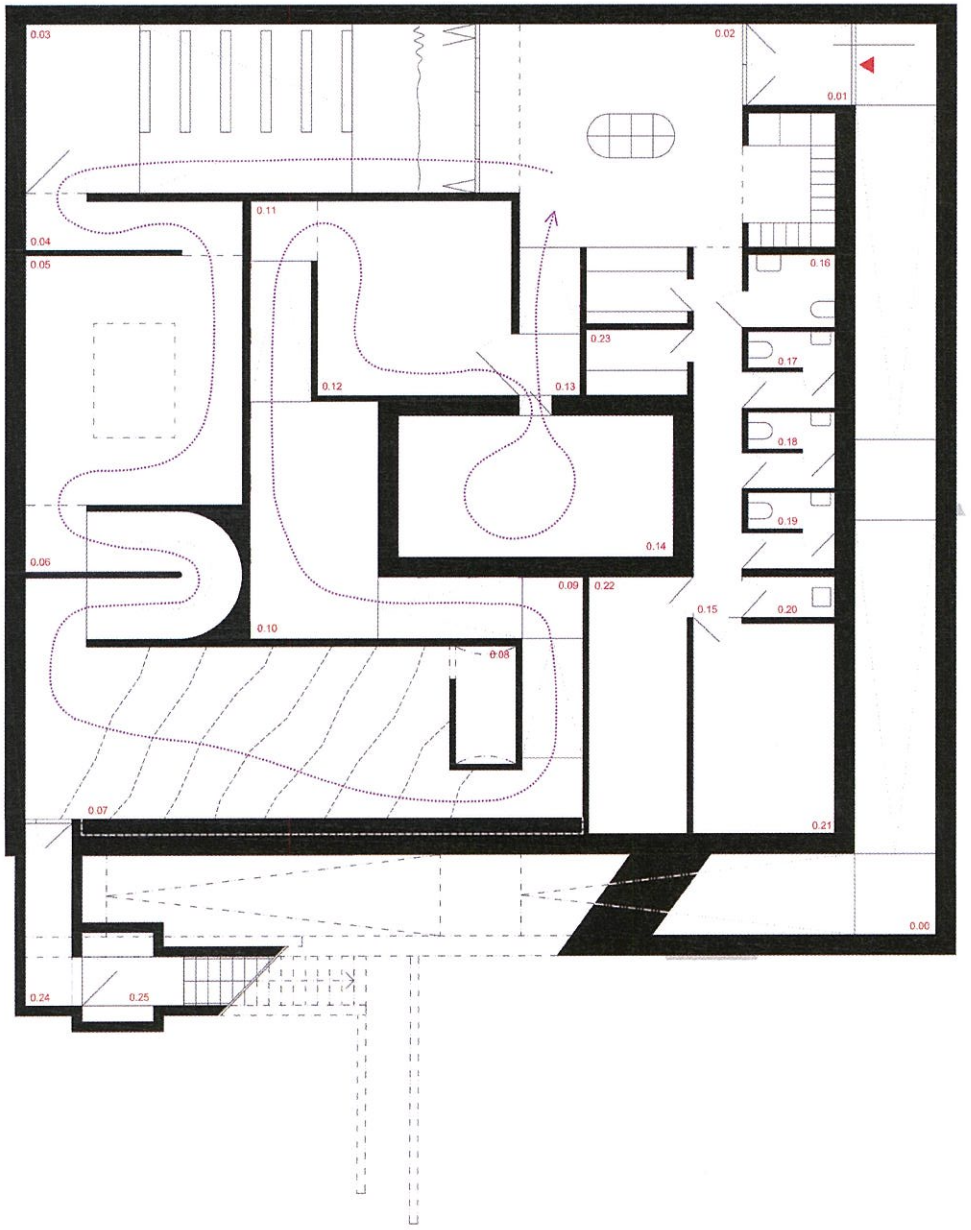

0.00	PŘÍSTUPOVÁ RAMPA
0.01	ZÁDVEŘÍ
0.02	FOYER / SEZENÍ, RECEPCE, ŠATNA
0.03	KINOSÁL
0.04	CHODBA
0.05	EXPOZICE
0.06	CHODBA
0.07	EXPOZICE
0.08	EXPOZICE
0.09	CHODBA
0.10	EXPOZICE
0.11	CHODBA
0.12	PROJEKCE
0.13	CHODBA
0.14	PIETNÍ DVŮR
0.15	CHODBA
0.16	WC INVALIDÉ
0.17	WC
0.18	WC
0.19	WC
0.20	ÚKLIDOVÁ MÍSTNOST
0.21	TECHNICKÁ MÍSTNOST
0.22	SKLAD
0.23	KOMORA / PERSONÁL
0.24	ÚNIKOVÉ SCHODIŠTĚ / PŘEDSÍŇ
0.25	ÚNIKOVÉ SCHODIŠTĚ