



Pardubice

Magistrát města Pardubic
Odbor životního prostředí | Oddělení vodního hospodářství
Štrossova 44, 530 21 Pardubice

Č. jednací: OŽP/VOD/12186/19/No

Č. spisu: 26540/2018

Počet listů: 6

Vyřizuje: Alena Nováková

Telefon: 466 859 153

E-mail: alena.novakova@mmp.cz



Datum: 11.02.2019

ROZHODNUTÍ VEŘEJNÁ VYHLÁŠKA

Výroková část:

Magistrát města Pardubic, odbor životního prostředí, oddělení vodního hospodářství, jako vodoprávní úřad příslušný podle § 104 odst. 2, písm. c) a § 106 zákona č. 254/2001 Sb., o vodách a o změně některých zákonů (vodní zákon), ve znění pozdějších předpisů (dále vodní zákon), jako speciální stavební úřad podle § 15 odst. 5 vodního zákona a § 15 odst. 1 písm.d) zákona č. 183/2006 Sb., o územním plánování a stavebním řádu (stavební zákon), ve znění pozdějších předpisů (dále jen „stavební zákon“) a jako místně příslušný správní orgán podle § 11 odst. 1, písm. b) zákona č. 500/2004 Sb. – správní řád, ve znění pozdějších předpisů (dále jen „správní řád“), ve správním řízení posoudil žádost podle § 94o stavebního zákona žádost o vydání společného povolení, kterou dne 24.4.2018 podal

pan Zdeněk Valenta, Marie Majerové 282, 533 53 Pardubice (dále jen "žadatel"), a na základě tohoto posouzení:

- I. Podle § 94p odst. 1 stavebního zákona a § 15 odst. 1 a odst. 6 vodního zákona a § 13a vyhlášky č. 503/2006 Sb., o podrobnější úpravě územního rozhodování, územního opatření a stavebního řádu

s c h v a l u j e s t a v e b n í z á m ě r

na stavbu:

Žádost o společné územní a stavební povolení - Prodloužení vodovodu na p.p.č. 926/1 k.ú. Staré Hradiště (pro p.p.č. 49/2 k.ú. Staré Hradiště)

(dále jen "stavba") na pozemku parc. č. 926/1 (ostatní plocha), v katastrálním území Staré Hradiště

Stavba obsahuje: provedení nového vodovodního řádu PE100 DN63 SDR 11 – 139 m, který bude napojen na stávající LTH vodovodní řad DN 80 uzávěrovým navrtávacím pásem pro litinové potrubí, výstup závit 2", boční navrtávka pod tlakem + uzavírací šoupě DN 50 s teleskopickou zemní soupravou zakončenou pod litinovým šoupátkovým poklopem. Na konci řádu bude provedeno odkalení a odvodušnění přes uzavírací šoupě DN40, potrubí za šoupětem bude vyvedeno pod šoupátkový poklop.

Vodovod bude realizován protlakem. Pro napojení na stávající potrubí a pro změnu směru potrubí budou provedeny montážní šachty. Ve vzdálenosti cca 30 m budou provedeny pažené startovací jámy.

Geodetické souřadnice stavby (S-JTSK):

Stanoví podmínky pro umístění stavby:

1. Stavba bude umístěna v souladu s grafickou přílohou rozhodnutí, která obsahuje výkres současného stavu území v měřítku katastrální mapy se zakreslením stavebního pozemku, požadovaným umístěním stavby, s vyznačením vazeb a vlivů na okolí, zejména vzdáleností od hranic pozemku a sousedních staveb.

A. Stanoví podmínky pro provedení stavby:

1. Stavba bude provedena podle projektové dokumentace, kterou zpracovala společnost TZB KOMPLET s.r.o., Novoměstská 960, 537 01 Chrudim a kterou ověřil Ing. Josef Holub, ČKAIT 0700595 a dokladů doložených k žádosti a v souladu s obecnými a technickými požadavky na výstavbu a ochranu životního prostředí. Případné změny nesmí být provedeny bez předchozího povolení vodoprávního úřadu
2. Žadatel oznámí vodoprávnímu úřadu termín zahájení stavby.
3. Při provádění stavby je nutno dodržovat předpisy týkající se bezpečnosti práce a technických zařízení, zejména nařízení vlády č.591/2006 Sb., o bližších minimálních požadavcích na bezpečnost a ochranu zdraví při práci na staveništích a nařízení vlády č. 362/2005 Sb., o bližších požadavcích na bezpečnost a ochranu zdraví při práci na pracovištích s nebezpečím pádu z výšky nebo do hloubky a zákon č.309/2006 Sb., kterým se upravují další požadavky bezpečnosti a ochrany zdraví při práci v pracovněprávních vztazích a o zajištění bezpečnosti a ochrany zdraví při činnostech nebo poskytování služeb mimo pracovněprávní vztahy (zákon o zajištění dalších podmínek bezpečnosti a ochrany zdraví při práci).
4. Při provádění stavby budou dodržena ustanovení vyhlášky č. 268/2009 Sb., o technických požadavcích na stavby, ve znění pozdějších předpisů, která stanovuje technické požadavky na stavby, které náleží do působnosti obecných stavebních úřadů.
5. Stavba bude prováděna stavebním podnikatelem. Před zahájením stavebních prací předloží stavebnímu úřadu doklady o zhotoviteli stavby (právnícké osoby výpis z obchodního rejstříku, fyzické osoby podnikající živnostenský list).
6. Stavebník oznámí stavebnímu úřadu tyto fáze výstavby pro kontrolní prohlídky stavby:
 - a. zahájení stavby
 - b. termíny kontrolních prohlídek
 - c. úplné dokončení stavby – závěrečná kontrolní prohlídka
7. Investor předá zhotoviteli stavby veškerá vyjádření správců podzemních sítí, která byla předložena pro správní řízení. Před zahájením zemních a stavebních prací musí být obnovena veškerá prošlá vyjádření.
8. Před realizací stavby bude provedeno vytýčení všech inženýrských sítí a tyto vč. jejich ochranných pásem budou respektovány v souladu s příslušnými předpisy (zejména zákon č. 458/2000 Sb. energetický zákon, ve znění pozdějších předpisů; zákon č. 127/2005 Sb., o elektronických komunikacích) a v souladu s platnými normami (zejména ČSN 73 6005, ČSN 73 3050 čl. 54 - 57, ČSN 33 3301, ČSN EN 12186, ČSN EN 12007 – 1/2/3/4, TPG 702 01, TPG 70204 a technické požadavky VČP Net, s.r.o.). V zájmovém území se může nacházet i zařízení, které není v majetku správců veřejných sítí. V místech možného dotyku s inž. sítěmi bude před zahájením zemních prací projednáno technické řešení styku a podmínky pro výkopové práce se správci zařízení a zjištěna poloha všech zařízení vč. hloubkového uložení provedením ručně kopanými sondami. Zemní práce prováděné ve vzdálenosti do 1,5 m od inž. sítí budou prováděny výhradně ručním způsobem. V území min. 0,5 m od okrajů poklopů vodovodních armatur nesmí být použito žádných mechanizačních prostředků. Odkrytá stávající podzemní vedení budou zabezpečena před poškozením. Po odkrytí sítí a před záhozem odkrytého zařízení budou zástupci správců inž. sítí přizváni ke kontrole tohoto zařízení, přičemž bude sepsán zápis

do stavebního deníku. V průběhu stavby stavebník, na vyžádání jejich správců, umožní přístup a příjezd k těmto zařízením. Zabezpečení přejezdění těchto zařízení stavební technikou a jiná stavební činnost je možná až po zajištění mechanické ochrany, tj. zpevnění povrchu a po dohodě

9. Při křížení nebo souběhu trasy se stávajícími podzemními sítěmi bude dodržena ČSN 73 6005 – prostorová úprava vedení technického vybavení.
10. Zemní práce prováděné v blízkosti podzemních technických zařízení budou prováděny jen za dodržení platných norem.
11. Odkrytá stávající podzemní vedení budou zabezpečena před poškozením
12. Stavebník ponese veškeré náklady na opravy případně poškozených stávajících komunikací v souvislosti se stavbou.
13. V případě nepříznivých klimatických podmínek pro vznik prašnosti z důvodů dopravy materiálu, stavebních prací, příp. prašnosti z deponií zeminy a sypkých hmot na staveništi a z provozu na přilehlé účelové příjezdové komunikaci, musí být provedena vhodná opatření (např. skrápění, snížení max. rychlosti vozidel staveništní dopravy) pro její maximální omezení.
14. Stavba bude dokončena do 2 let ode dne nabytí právní moci tohoto rozhodnutí.

Stanoviska dotčených orgánů státní správy:

15. Stanovisko dotčeného orgánu na úseku požární ochrany ze dne 28.3.2018 pod čj.:HSPA-7-206/2018-Pa. Hasičský záchranný sbor Pardubického kraje jako dotčený orgán dle ustanovení § 26 odst. 2 písm. b) a ustanovení § 31 odst.1 písm. b) zákona č.133/1985 Sb., o požární ochraně, ve znění pozdějších předpisů posoudil výše uvedenou dokumentaci a k této dokumentaci vydává v souladu s ustanovením § 31 odst. 4 zákona o PO a dále dle ustanovení § 149 odst. 1 zákona č. 500/2004 Sb., správního řádu, ve znění pozdějších předpisů souhlasné závazné stanovisko.
16. K záměru vydala Krajská hygienická stanice Pardubice souhlasné závazné stanovisko dne pod č.j. KHSPA 1554/2018/HOK-Pce ze dne 5.2.2018. Po zhodnocení souladu předložené projektové dokumentace s požadavky předpisů v oblasti ochrany veřejného zdraví vydává KHS podle § 149 odst. 1 zákona č. 500/2004 Sb., správní řád, ve znění pozdějších předpisů, toto závazné stanovisko: S projektovou dokumentací pro územní a stavební řízení „Prodloužení vodovodu, přípojky vodovodu a kanalizace pro pozemek p.č. 49/2 v k.ú. Staré Hradiště; -nejpozději ke kolaudaci budou předloženy doklady o zdravotní nezávadnosti použitých materiálů přicházejících do styku s pitnou vodou; -před uvedením stavby do provozu budou předloženy doklady o nezávadnosti pitné vody z nově vybudovaných vodovodních řadů.
17. Ke stavbě vydal Magistrát města Pardubic, odbor hlavního architekta, oddělení územního plánování toto závazné stanovisko:

Magistrát města Pardubic, Odbor hlavního architekta, Oddělení územního plánování, jako orgán územního plánování (dále také jen „úřad územního plánování“) příslušný podle § 6 odst. 1 písm. e) zákona č. 183/2006 Sb., o územním plánování a stavebním řádu (stavební zákon), ve znění pozdějších předpisů (dále jen "stavební zákon") a podle § 154 zákona č. 500/2004 Sb., správní řád, ve znění pozdějších předpisů, žádost, kterou dne 13. 2. 2018 podal:

Vladislav Hladký, kterého zastupuje TZB KOMPLET s.r.o.ve věci projektové dokumentace: „Prodloužení vodovodu, přípojky vodovodu a kanalizace pro pozemek p.č. 49/2 v k.ú. Staré Hradiště „

kterou zpracoval Ondřej Balihar; ověřil Ing. Josef Holub (č. autorizace 0700595) s datem zpracování 01/2018, na pozemku parc. č. 49/2 a 926/1 v katastrálním území Staré Hradiště přezkoumal podle § 96b odst. 3 stavebního zákona z hlediska souladu s politikou územního rozvoje, s územně plánovací dokumentací a z hlediska uplatňování cílů a úkolů územního plánování a vydává toto závazné stanovisko:

Záměr dle předložené projektové dokumentace na pozemcích parc. č. 49/2 a 926/1 v katastrálním území Staré Hradiště je:

P Ř Í P U S T N Ý

PO SPLNĚNÍ NÁSLEDUJÍCÍ PODMÍNKY:

záměr bude umístěn v souladu a proveden v souladu s předloženou projektovou dokumentací, která je popsána v tomto závazném stanovisku. Další podmínky pro přípravu a uskutečnění záměru se nestanovují.

Stanoviska účastníků řízení:

18. Budou dodrženy podmínky vyjádření ČEZ Distribuce, a.s. ze dne 19.12.2017 pod čj. 01007849798 pro provádění prací v blízkosti vedení nn v majetku ČEZ Distribuce, a.s.:
 - a. V uvedeném zájmovém prostoru se nachází nebo ochranným pásmem zasahuje energetické zařízení v majetku ČEZ Distribuce, a.s., typu: podzemní síť NN – střet; nadzemní síť NN – střet, které je chráněno ochranným pásmem dle zákona č. 458/2000 Sb. § 46 nebo technickými normami, zejména ČSN EN 50110-1.
 - b. V případě, že uvažovaná akce nebo činnost zasáhne do ochranného pásma nadzemního vedení nebo trafostanic, popř. bude po vytyčení zjištěno, že zasahuje do ochranného pásma podzemního vedení, je nutné písemně požádat o souhlas s činností v ochranném pásmu (formulář ej k dispozici na www.cezdistribuce.cz v části Formuláře/činnosti v ochranných pásmech, kontaktní údaje pro podání Vaší žádosti naleznete v zápatí). Jestliže uvažovaná akce vyvolá potřebu dílčí změny trasy vedení nebo přemístění některých prvků energetického zařízení, je nutné včas požádat o přeložku zařízení podle § 47 zák.č. 458/2000 Sb. v platném znění.
 - c. Upozorňujeme Vás rovněž, že v zájmovém území se může nacházet energetické zařízení, které není v majetku společnosti ČEZ Distribuce, a.s.
 - d. V případě existence podzemních energetických zařízení je povinností stavebníka před započetím zemních prací 14 dní předem požádat o vytyčení prostřednictvím Zákaznické linky 840 840 840.
 - e. Pokud dojde k obnažení kabelového vedení nebo k poškození energetického zařízení, kontaktujte prosím naši Poruchovou linku 840 850 860, která je k dispozici 24 hodin denně, 7 dní v týdnu
19. Při realizaci stavebních prací je nutno dodržet podmínky stanoviska GridServices s.r.o. ze dne 10.5.2018 pod zn.: 5001710921: Plynárenské zařízení je chráněno ochranným pásmem dle zákona č. 458/2000 Sb. ve znění pozdějších předpisů. Při realizaci uvedené stavby budou dodrženy podmínky pro provádění stavební činnosti v ochranném pásmu plynárenského zařízení:
 - a. V zájmovém území se nachází tato plynárenská zařízení a plynovodní přípojky: plynovod STL OC DN 100 + plynovodní přípojky; plynovod NTL OC DN 100; blokové regulační zařízení.
 - b. Křížení a souběh vodovodu s plynárenským zařízením a plynovodními přípojkami (dále jen PZ) musí být v souladu s ČSN 73 6005, tab. 1 a 2
 - c. Obrysy vodovodních šachet budou umístěny minimálně 500 mm od obrysu PZ
 - d. Křížení vodovodního potrubí s PZ může dojít v minimální vzdálenosti 150 mm.
 - e. K souběhu vodovodního potrubí se PZ může dojít v minimální vzdálenosti
 - f. Při křížení PZ z materiálu ocel bude na náklady GridServices, s.r.o., provedena diagnostika stavu potrubí.
 - g. Úhel křížení PZ s vodovodním potrubím bude 90°; nelze-li tento úhel v odůvodněných případech dodržet, může být úhel křížení menší, nejméně však 60°.
 - h. Pokud realizace stavby vyvolá výškovou nebo směrovou úpravu trasy PZ, bude toto posuzováno jako přeložka. Náklady budou hrazeny investorem.
 - i. Veškeré práce musí být prováděny tak, aby v žádném případě nenarušily bezpečný provoz uvedených plynárenských zařízení a plynovodních přípojek
 - j. V zájmovém území stavby je provozováno blokové regulační zařízení, které slouží jako

zdroj NT plynovodní sítě.

- k. Před záhozem výkopu a provedením definitivních povrchů bude přizván zástupce Gridservices, s.r.o. ke kontrole BRZ. Za případné škody, které při provádění prací na BRZ vzniknou, odpovídá investor stavby.
- l. Plynárenské zařízení je dle ust. § 2925 zák.č. 89/2012 Sb. občanského zákoníku, provozováno jako zařízení zvláště nebezpečné a z tohoto důvodu je chráněno ochranným pásmem dle zák.č. 458/2000 Sb.
- m. Nedodržení podmínek uvedených v tomto stanovisku zakládá zodpovědnost stavebníka za vzniklé škody.
- n. Ochranným pásmem se rozumí souvislý prostor v bezprostřední blízkosti plynárenského zařízení, který činí u nízkotlakých a středotlakých plynovodů a plynovodních přípojek, jimiž se rozvádí plyn v zastavěném území obce 1 m na obě strany od půdorysu; u ostatních plynovodů a plynovodních přípojek 4 m na obě strany od půdorysu; u technologických objektů 4 m od půdorysu.
- o. Za stavební činnost se pro účely tohoto stanoviska považují všechny činnosti prováděné v ochranném pásmu plynárenského zařízení (tzn. i bezvýkopové technologie),
- p. Stavební činnost v ochranném pásmu plynárenského zařízení je možné realizovat pouze při dodržení podmínek v tomto stanovisku. Nebudou-li tyto podmínky dodrženy, budou stavební činnosti, popř. úpravy terénu prováděné v ochranném pásmu plynárenského zařízení považovány dle § 68 odst. 6 zákona č. 670/2004 Sb. a zákona č. 458/2000 Sb. za činnost bez našeho předchozího souhlasu. Při každé změně projektu nebo stavby (zejména trasy navrhovaných inženýrských sítí) je nutné požádat o nové stanovisko k této změně.
- q. Před zahájením stavební činnosti v ochranném pásmu plynárenských zařízení bude provedeno vytyčení plynárenského zařízení. Vytyčení provede příslušná provozní oblast. Žádost o vytyčení bude podána minimálně 7 dní před požadovaným vytyčením. Při žádosti uvede žadatel naši značku uvedenou v úvodu tohoto stanoviska. Bez vytyčení a přesného určení uložení plynárenského zařízení nesmí být stavební činnosti zahájeny. Vytyčením plynárenského zařízení považujeme za zahájení stavebních prací v ochranném pásmu plynárenského zařízení. O provedeném vytyčení bude sepsán protokol.
- r. Bude dodržena ČSN 736005, ČSN 733050, TPG 702 04 – tab. 8, zákon č. 458/2000 Sb., ve znění pozdějších předpisů, případně další předpisy související s uvedenou stavbou.
- s. Pracovníci, kteří budou provádět stavební práce, musí být prokazatelně seznámeni s polohou plynárenského zařízení.
- t. Při provádění stavební činnosti v ochranném pásmu plynárenského zařízení je investor povinen učinit taková opatření, aby nedošlo k poškození plynárenského zařízení nebo ovlivnění jeho bezpečnosti a spolehlivosti provozu. Nebude použito nevhodného nářadí, zemina bude těžena pouze ručně bez použití pneumatických, elektrických, bateriových a motorových nářadí.
- u. Odkryté plynárenská zařízení bude v průběhu nebo při přerušení stavební činnosti řádně zabezpečeno proti jeho poškození.
- v. V případě použití bezvýkopových technologií (např. protlaku) bude před zahájením stavební činnosti provedeno obnažení plynárenského zařízení v místě křížení.
- w. Neprodleně oznámit každé i sebemenší poškození plynárenského zařízení (vč. izolace, signalizačního vodiče, výstražné fólie atd.) na telefon 1239.
- x. Před provedením zásypu výkopu v ochranném pásmu plynárenského zařízení bude provedena kontrola dodržení podmínek stanovených pro stavební činnosti v ochranném pásmu plynárenského zařízení. Kontrolu provede příslušné regionální centrum. Žádost o kontrolu bude podána minimálně 5 dní před požadovanou kontrolou. Při žádosti uvede žadatel naši značku (číslo jednací) uvedenou v úvodu tohoto stanoviska. Povinnost kontroly se vztahuje i na plynárenská zařízení, která

nebyla odhalena. O provedené kontrole bude sepsán protokol. Bez provedené kontroly nesmí být plynovodní zařízení zasypano.

- y. Plynárenské zařízení bude před zásypem výkopu řádně podsypáno a obsypáno těžkým pískem, zhutněno a bude osazena výstražná fólie žluté barvy, vše v souladu s ČSN 12007-1-4, TPG 702 01, TPG 702 04.
 - z. Neprodleně po skončení stavební činnosti budou řádně osazeny všechny poklopy a nadzemní prvky plynárenského zařízení.
 - aa. Poklopy uzávěrů a ostatních armatur na plynárenském zařízení vč. hlavních uzávěrů plynu (HUP) na odběrném plynovém zařízení udržovat stále přístupné a funkční po celou dobu trvání činnosti.
 - bb. Případné zřizování staveniště, skladování materiálů, stavebních strojů apod. bude realizováno mimo ochranné pásmo plynárenského zařízení (není-li ve stanovisku uvedeno jinak).
 - cc. Bude zachována hloubka uložení plynárenského zařízení (není-li ve stanovisku uvedeno jinak).
 - dd. Při použití nákladních vozidel, stavebních strojů a mechanismů zabezpečit případný přejezd přes plynárenské zařízení uložení panelů v místě přejezdu plynárenského zařízení.
20. Budou dodrženy podmínky vyjádření společnosti Česká telekomunikační infrastruktura a.s. ze dne 14.5.2015 pod č.j.: 597827/15. Při provádění stavebních zemních nebo jiných prací dojde ke střetu se sítí elektronických komunikací a investor je povinen učinit nezbytná opatření, aby nedošlo k ohrožení nebo poškození sítí elektronických komunikací společnosti Česká telekomunikační infrastruktura, a.s. (dále „SEK“), zejména :
- a) Stavebník nebo jím pověřená třetí osoba je povine při provádění jakýchkoliv činností, zejména stavebních nebo jiných prací, při odstraňování havárií a projektování staveb, řídit se platnými právními předpisy, technickými a odbornými normami (včetně doporučených), správnou praxí v oboru stavebnictví a technologickými postupy a učinit veškerá opatření nezbytná k tomu, aby nedošlo k poškození nebo ohrožení sítě elektronických komunikací ve vlastnictví společnosti a je výslovně srozuměn s tím, že SEK jsou součástí veřejné komunikační sítě, jsou zajišťovány ve veřejném zájmu a jsou chráněny právními předpisy.
 - b) Při jakékoliv činnosti v blízkosti SEK je stavebník, nebo jím pověřená třetí osoba, povinen respektovat ochranné pásmo SEK tak, aby nedošlo k poškození nebo zamezení přístupu k SEK. Při křížení nebo souběhu činností se SEK je povinen řídit se platnými právními předpisy, technickými a odbornými normami (včetně doporučených), správnou praxí v oboru stavebnictví a technologickými postupy. Při jakékoliv činnosti ve vzdálenosti menší než 1,5 m od krajního vedení vyznačené trasy podzemního vedení SEK (dále jen PVSEK) nesmí používat mechanizačních prostředků a nevhodného nářadí.
 - c) Pro případ porušení kterékoliv z povinností stavebníka, nebo jím pověřené třetí osoby, založené Všeobecnými podmínkami ochrany SEK společnosti je stavebník, nebo jím pověřená třetí osoba, odpovědný za veškeré náklady a škody, které společnosti vzniknou porušením jeho povinností.
 - d) V případě, že budou zemní práce zahájeny po uplynutí doby platnosti tohoto vyjádření nelze toto vyjádření použít jako podklad pro vytýčení a je třeba požádat o vydání nového vyjádření.

Bude-li žadatel na společnosti požadovat, aby se jako účastník správního řízení, pro jehož účely bylo toto vyjádření vydáno, vzdala práva na odvolání proti rozhodnutí vydanému ve správním řízení, pro jehož účely bylo toto vyjádření vydáno, je povinen kontaktovat Roman Ďuriš, email roman.duris@cetin.cz (dále jen POS).

Součinnost stavebníka při činnostech v blízkosti SEK

- Započetí činnosti je stavebník, nebo jím pověřená třetí osoba, povinen oznámit POS. Oznámení bude obsahovat číslo vyjádření, k němuž se vztahují tyto podmínky.
- Před započetením zemních prací či jakékoliv jiné činnosti je stavebník, nebo jím pověřená třetí

osoba, povinen zajistil vyznačení trasy PVSEK na terénu dle polohopisné dokumentace. S vyznačenou trasou PVSEK prokazatelně seznámí všechny osoby, které budou a nebo by mohly činnosti provádět.

- Stavebník, nebo jím pověřená třetí osoba, je povinen upozornit jakoukoliv třetí osobu, jež bude provádět zemní práce, aby zjistila nebo ověřila sítanovou a hloubkovou polohu PVSEK příčnými sondami, a je srozuměn s tím, že možná odchylka uložení středu trasy PVSEK, stranová i hloubková, činí +/- 30 cm mezi skutečným uložením PVSEK a polohovými údaji ve výkresové dokumentaci.
 - Při provádění zemních prací v blízkosti PVSEK je stavebník, nebo jím pověřená třetí osoba, povinen postupovat tak, aby nedošlo ke změně hloubky uložení nebo prostorového uspořádání PVSEK. Odkryté PVSEK je stavebník, nebo jím pověřená třetí osoba, povinen zabezpečit proti prověšení, poškození a odcizení.
 - Při zjištění jakéhokoliv rozporu mezi údaji v projektové dokumentaci a skutečností je stavebník, nebo jím pověřená třetí osoba, povinen bez zbytečného odkladu zastavit práce a zjištění rozporu oznámit POS a v přerušovaných pracích pokračovat teprve poté, co od POS prokazatelně obdržel souhlas k pokračování v přerušovaných pracích.
 - V místech, kde PVSEK vystupuje ze země do budovy, rozváděče, na sloup apod. je stavebník, nebo jím pověřená třetí osoba, povinen vykonávat zemní práce se zvýšenou mírou opatrnosti s ohledem na ubývající krytí nad PVSEK. Výkopové práce v blízkosti sloupů NVSEK je povinen provádět v takové vzdálenosti, aby nedošlo k narušení jejich stability, to vše za dodržení platných právních předpisů, technických a odborných norem (včetně doporučených), správné praxi v oboru stavebnictví a technologických postupů.
 - Při provádění zemních prací, u kterých nastane odkrytí PVSEK, je povinen stavebník, nebo jím pověřená třetí osoba před zakrytím PVSEK vyzvat POS ke kontrole. Zához je oprávněn provést až poté, kdy prokazatelně obdržel souhlas POS.
 - Stavebník, nebo jím pověřená třetí osoba, není oprávněn manipulovat s kryty kabelových komor a vstupovat do kabelových komor bez souhlasu společnosti.
 - Stavebník, nebo jím pověřená třetí osoba, není oprávněn trasu PVSEK mimo vozovku přejíždět vozidly nebo stavební mechanizací, a to až do doby, než PVSEK řádně zabezpečí proti mechanickému poškození. Stavebník, nebo jím pověřená třetí osoba, je povinen projednat s POS způsob mechanické ochrany trasy PVSEK. Při přepravě vysokého nákladu nebo mechanizace pod trasou NVSEK je stavebník, nebo jím pověřená třetí osoba, povinen respektovat výšku NVSEK nad zemí.
 - Stavebník, nebo jím pověřená třetí osoba, není oprávněn na trase PVSEK (včetně ochranného pásma) jakkoliv měnit niveletu terénu, vysazovat trvalé porosty ani měnit rozsah a konstrukci zpevněných ploch (např. komunikací, parkovišť, vjezdů aj.).
 - Stavebník, nebo jím pověřená třetí osoba, je povinen manipulační a skladové plochy zřizovat v takové vzdálenosti od NVSEK, aby činnosti na/v manipulačních a skladových plochách nemohly být vykonávány ve vzdálenost menší než 1 m od NVSEK.
 - Stavebník, nebo jím pověřená třetí osoba, není oprávněn užívat, přemísťovat a odstraňovat technologické, ochranné a pomocné prvky SEK.
 - Stavebník, nebo jím pověřená třetí osoba, není oprávněn bez předchozího projednání s POS jakkoliv manipulovat s případně odkrytými prvky SEK, zejména s ochrannou skříňí optických spojek, optickými spojkami, technologickými rezervami či jakýmkoliv jiným zařízením SEK.
 - Stavebník, nebo jím pověřená třetí osoba, je povinen každé poškození či krádež SEK neprodleně od okamžiku zjištění takové skutečnosti, oznámit POS na tel.č. 602482995 nebo v mimopracovní době na tel. 238462690.
21. Budou dodrženy podmínky společnosti Vodovody a kanalizace Pardubice a.s., Teplého 2014, Pardubice, ze den 2.2.2018 pod čj. Ja/2018/v,k/709: v rámci stavby prodloužení vodovodu bude zajištěna účast technika VAK při kontrolních dnech; prodloužený vodovod bude po dokončení geodeticky zaměřen.

22. Stavebník, nebo jím pověřená osoba, minimálně 14 dní před zahájením prací projedná s vlastníky přilehlých pozemků podmínky případného omezení vstupu a vjezdu na jejich pozemky po dobu provádění stavebních prací.

Lhůta dokončení stavby vodního díla : do 31.06.2020

Odůvodnění:

Dne 23.4.2018 podal žadatel žádost o vydání společného povolení a povolení k nakládání s podzemními vodami. Uvedeným dnem bylo zahájeno společné řízení.

Vodoprávní úřad oznámil zahájení společného řízení známým účastníkům řízení a dotčeným orgánům. Současně podle ustanovení § 94m odst. 3 stavebního zákona upustil od ohledání na místě a ústního jednání, protože jsou mu dobře známy poměry v území a žádost poskytuje dostatečný podklad pro posouzení záměru, a stanovil lhůtu do 11.5.2018, kdy mohou účastníci řízení uplatnit své námítky a dotčené orgány svá závazná stanoviska.

Osobě neznámého pobytu – panu Jaromíru Kouckému, bylo oznámení doručeno veřejnou vyhláškou. Oznámení o zahájení řízení pro účastníka řízení – paní Lenku Ondráčkovou – bylo vráceno s tím, že obecní úřad nepřijímá zásilky pro občany, evidované trvalým pobytem na obecním úřadě. Z tohoto důvodu správní orgán veřejnou vyhláškou ze dne 14.5.2018 pod čj. OŽP/VOD/31132/18/No dal možnost paní Lence Ondráčkové převzít písemnost, která je uložena u správního orgánu, který vede řízení. Písemnost převzata nebyla.

Dne 30.5.2018 se dostavil na zdejší vodoprávní úřad pan Vladimír Vojtěch, vlastník p.p.č. 926/4 k.ú. Staré Hradiště nahlédnout do spisu, ze kterého byl pořízen záznam a do kterého pan Vojtěch napsal, že trvá na místním šetření a požaduje seznámení s projektovou dokumentací. Projektová dokumentace byla při nahlížení do spisu účastníkovi řízení k dispozici. Dále uvedl, že oznámení o zahájení řízení si vyzvedl na poště dne 22.5.2018 a v oznámení byl určen termín k podání připomínek 11.5.2018.

Vodoprávní úřad účastníkovi vyhověl a nařídil místní šetření na 10.7.2018 dopisem čj. OŽP/VOD/37970/18/No ze dne 4.6.2018. Účastníkům řízení neznámého pobytu byla pozvánka doručována veřejnou vyhláškou.

Z místního šetření dne 10.7.2018 byl pořízen protokol, kde se uvádí, že bylo prokázáno, že vodovod nebude veden po pozemku pana Vojtěcha.

V nejužším místě mezi hranicí p.p.č. 926/4 k.ú. Staré Hradiště a budoucím vodovodem je vzdálenost 1,7m, práce budou prováděny protlakem, takže nedojde k omezení vlastnických práv vlastníka pozemku pana Vojtěcha. Pozemek č. 926/4 k.ú. Staré Hradiště nebude omezen ani ochranným pásmem vodovodu.

Vodoprávní úřad Magistrátu města Pardubic vydal dne 12.7.2018 pod čj. OŽP/VOD/36385/18/No společné územní a stavební povolení na výše uvedenou stavbu. Proti tomuto rozhodnutí se odvolal účastník řízení pan Vladimír Vojtěch. Krajský úřad Pardubického kraje, odbor životního prostředí a zemědělství, oddělení vodního hospodářství (dále jen „odvolací orgán“) dne 23.10.2018 vydal rozhodnutí čj. KrÚ 64849/2018, kterým rozhodnutí vodoprávního úřadu zrušil a věc vrátil k novému projednání.

Vodoprávní úřad Magistrátu města Pardubic opatřením čj. OŽP/VOD/110343/18/No ze dne 21.12.2018 oznámil pokračování společného územního a stavebního řízení, ve kterém podle § 94m odst. 3 stavebního zákona vodoprávní úřad sdělil, že upouští od místního šetření.

Dne 16.1.2019 se dostavil na zdejší vodoprávní úřad pan Vladimír Vojtěch, vlastník p.p.č. 926/4 k.ú. Staré Hradiště, kde do protokolu uvedl: Požaduji vyznačení šachet na protlak v blízkosti pozemku p. Vojtěcha Vladimíra. Toto požaduji již od začátku a do dnešního dne nebylo provedeno. Na tomto vyznačení trvám, do této doby (tzn. Vyznačení šachet na vozovce) s projektem a protlakem nesouhlasím.

Vodoprávní úřad přezkoumal předloženou žádost, projednal ji s účastníky řízení a dotčenými orgány a zjistil, že jejím uskutečněním nebo užíváním nejsou ohroženy zájmy chráněné vodním a stavebním zákonem, předpisy vydanými k jeho provedení a zvláštními předpisy. Umístění stavby je v souladu se schválenou územně plánovací dokumentací a vyhovuje obecným požadavkům na využívání území. Projektová dokumentace stavby splňuje obecné požadavky na výstavbu. Vodoprávní úřad v průběhu řízení neshledal důvody, které by bránily povolení záměru.

Stanoviska sdělili:

- Magistrát města Pardubic, odbor hlavního architekta, oddělení územního plánování dne 17.4.2018 pod čj. 25206/2018:

Vodoprávní úřad v provedeném řízení přezkoumal předloženou žádost z hledisek uvedených v ustanoveních vodního zákona a stavebního zákona, projednal ji s účastníky řízení a s dotčenými orgány a zjistil, že jejím uskutečněním nebo užíváním nejsou ohroženy zájmy chráněné zákony a zvláštními předpisy. Při přezkoumání žádosti, projednání věci s účastníky řízení a na základě shromážděných právně významných skutečností nebyly shledány důvody bránící povolení.

Případné podmínky dotčených orgánů, dané jejich stanovisky byly zahrnuty do podmínek tohoto rozhodnutí.

Z hlediska zájmů daných § 23a vodního zákona, platným Národním plánem povodí Labe a Plánem dílčího povodí Horního a středního Labe (§ 24 – 26 vodního zákona) je předmětný záměr možný, protože lze předpokládat, že jeho realizací nedojde ke zhoršení chemického stavu a ekologického stavu/potenciálu dotčených útvarů povrchových vod a chemického stavu a kvantitativního stavu útvarů podzemních vod, a že nebude znemožněno dosažení jejich dobrého stavu/potenciálu.

Toto hodnocení vychází z posouzení souladu daného záměru s výše uvedenými platnými dokumenty.“

Vodoprávní úřad rozhodl, jak je uvedeno ve výroku rozhodnutí, za použití ustanovení právních předpisů ve výroku rozhodnutí.

Účastníci společného řízení podle § 94k stavebního zákona: Zdeněk Valenta, Obec Staré Hradiště

Účastníci řízení - další dotčené osoby: Vodovody a kanalizace Pardubice a.s., ČEZ Distribuce a.s., CETIN a.s., GridServices s.r.o, Vladislav Hladký, H.V.D.-CZ s.r.o., Antonín Mašín, Jaroslav Schytil, Dana Tlapáková, Radek Šenec, Veronika Šenecová, Lenka Kujalová, Anna Prokopová, Vladimír Vojtěch, Jaromír Koucký, Lenka Ondráčková,

Vypořádání s návrhy a námitkami účastníků:

Účastník řízení pan Vojtěch dne 16.1.2019 při nahlížení do spisu uvedl, že požaduje vyznačení šachet na protlak v blízkosti pozemku p. Vojtěcha Vladimíra. Toto požadují již od začátku a do dnešního dne nebylo provedeno. Na tomto vyznačení trvám, do této doby (tzn. vyznačení šachet na vozovce) s projektem a protlakem nesouhlasím.

Vypořádání s vyjádřeními účastníků k podkladům rozhodnutí:

Vodoprávní úřad tuto námitku Vladimíra Vojtěcha nepovažuje za požadavek, který by bez souhlasu stavebníka mohl stanovit jako povinnost nebo podmínku stavebního povolení. Tento požadavek nevyplývá z žádného právního předpisu. Stavebník je povinen provést stavbu podle projektu předloženého k žádosti o stavební povolení. S tímto projektem, ve kterém jsou zakresleny odstupy trasy vodovodu od sousedních pozemků i umístění startovacích jam k provedení protlaků, se Vladimír Vojtěch seznámil. Tuto námitku tedy vypořádal povolující úřad stanovením podmínky č. 22, ve které stavebníku stanovil povinnost projednat 14 dní před zahájením stavby s vlastníky sousedních pozemků případná omezení užívání těchto sousedních pozemků po dobu provádění stavby.

UPOZORNĚNÍ:

STAVBA NESMÍ BÝT POUŽÍVÁNA BEZ KOLAUDAČNÍHO SOUHLASU

Poučení účastníků:

Proti tomuto rozhodnutí se lze odvolat do 15 dnů ode dne jeho oznámení ke Krajskému úřadu Pardubického kraje podáním u zdejšího správního orgánu.

Odvolání se podává s potřebným počtem stejnopisů tak, aby jeden stejnopis zůstal správnímu orgánu a aby každý účastník dostal jeden stejnopis. Nepodá-li účastník potřebný počet stejnopisů, vyhotoví je správní orgán na náklady účastníka. Odvoláním lze napadnout výrokovou část rozhodnutí, jednotlivý výrok nebo jeho vedlejší ustanovení. Odvolání jen proti odůvodnění rozhodnutí je nepřípustné.

Společné povolení má podle § 94p odst. 5 stavebního zákona platnost 2 roky. Stavba nesmí být zahájena, dokud rozhodnutí nenabude právní moci.


Ing. Miroslav Míča
vedoucí odboru

Otto Sigmund
V zastoupení

otisk úředního razítka

Příloha:

Situace umístění

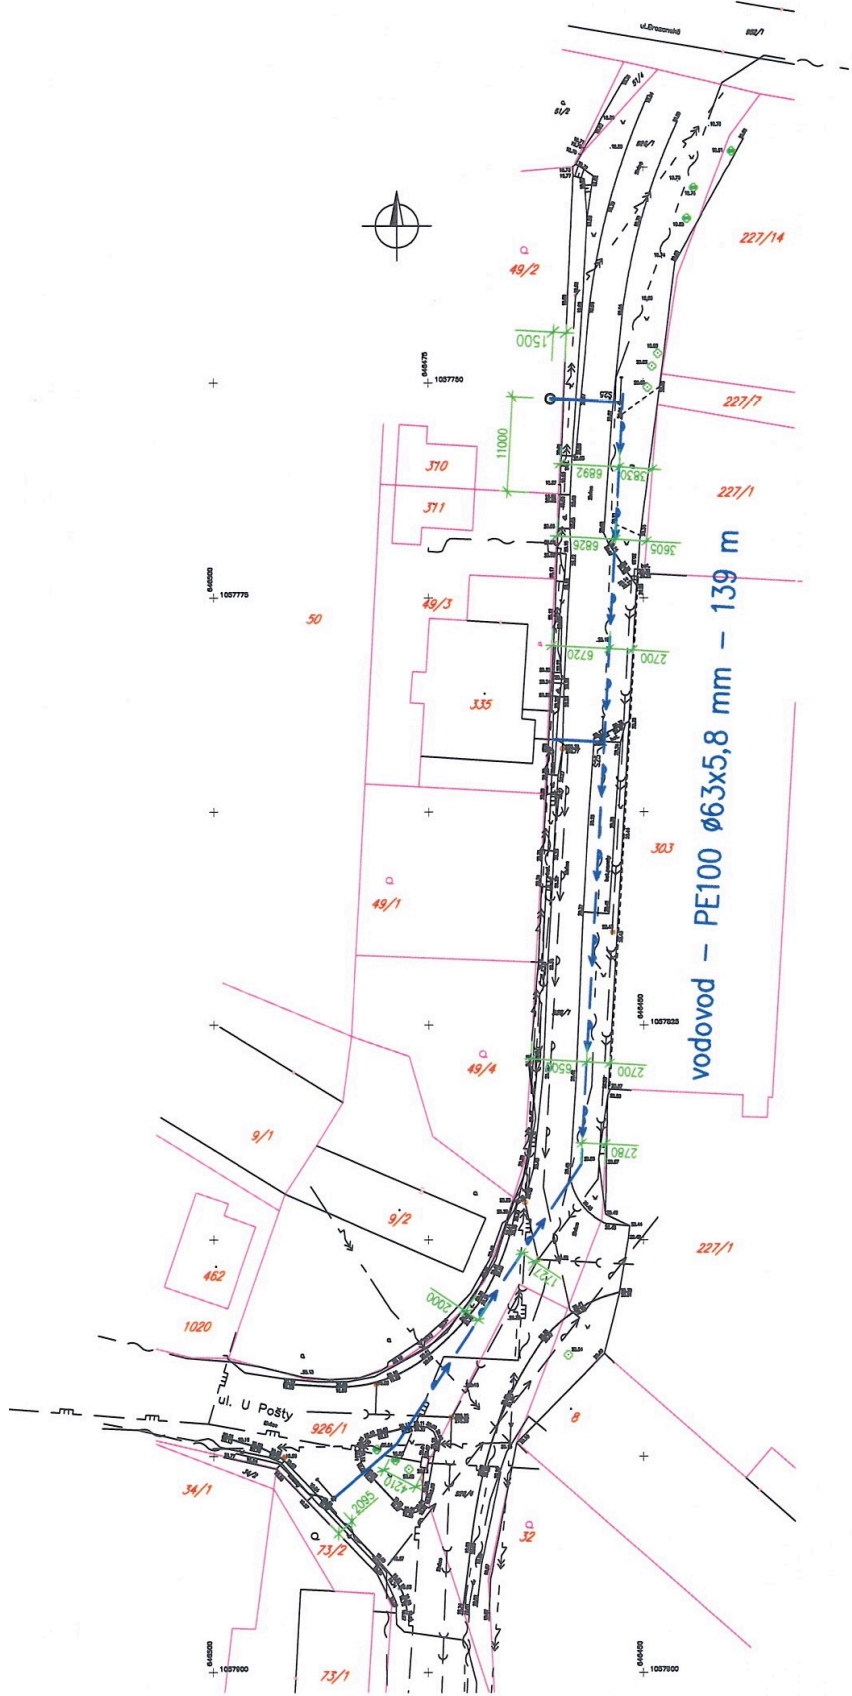

DOKUMENTACI Ověřil ing. JOSEF HOLUB, CHRAST U CHRUDIMĚ, ČKAIT 0700595

Ověřil ing. Josef Holub	Vypracoval Ondřej Baňhár	 TZB KOMPLET s.r.o. Komenská 580, 537 01 Chodm IČO: 252 22 111 tel.: 602 301 688, tiskompleti@tzb.cz	formát 2x A4
Investor Hledký Vodišlav, Pohrnčnická 296, Ohrančice, 53353 Pardubice Alice	datum 01/2018	číslo ÚŘ+DSP	číslo 1:500
<p>PRODLOUŽENÍ VODOVODU PŘÍPOJKY VODOVODU A KANALIZACE PRO p.p.č. 49/2 k.ú. STARÉ HRADÍŠTĚ</p>		číslo inženýrské objekty	číslo výřezem
<p>Obshab výřezem VODOVOD – SITUACE</p>		<p>D.2.b-S1</p>	

Poplatek:

Správní poplatek podle zákona č. 634/2004 Sb., o správních poplatcích ve výši 3.000,- Kč byl uhrazen dne 23.4.2018

Toto rozhodnutí musí být vyvěšeno nejméně po dobu 15 dnů na úřední internetové desce Magistrátu města Pardubic, na úřední desce odboru životního prostředí Magistrátu města Pardubic a na úředních deskách místně příslušných úřadů městských obvodů a obecních úřadů. Vývěsní lhůta začíná den následující po dni vyvěšení, sejmutí vyhlášky je možné následující pracovní den po posledním dni vývěsní lhůty. Po uplynutí jej potvrzené vraťte odboru životního prostředí, oddělení vodního hospodářství, Magistrátu města Pardubic.

Oznámení– vyhláška zveřejněna dne.....

Oznámení – vyhláška sejmuta dne.....

Podpis a razítko orgánu, který potvrzuje vyvěšení a sejmutí oznámení:

Obec Staré Hradiště, Magistrát města Pardubic (k vyvěšení)

Účastníci řízení ve věci společného územního a stavebního řízení podle § 94k zák.č. 183/2006 Sb.(stavební zákon) v platném znění

Hlavní účastníci řízení dle § 27, odst.1, zák.č.500/2004 Sb (správní řád) dodejkou:

1. Zdeněk Valenta, Marie Majerové 282, 533 53 Pardubice
2. Obec Staré Hradiště

Vedlejší účastníci řízení dle § 27, odst.2, zák.č.500/2004 Sb (správní řád):

3. Vladislav Hladký, Pohránovská 296, 533 53 Pardubice
4. H.V.D.-CZ s.r.o., Sladkovského 592, 530 02 Pardubice
5. Antonín Mašín, Voleč 42, 533 41
6. Jaroslav Schytil, Staré Hradiště 4, 533 52
7. Dana Tlapáková, Malá Čeperka 204, 533 45 Čeperka
8. Radek Šenec, Sedláčkova 433, 530 09 Pardubice
9. Veronika Šenecová, Sedláčkova 433, 530 09 Pardubice
10. Lenka Kujalová, 1. máje 216, Staré Holice, 534 01 Holice
11. Anna Prokopová, Hradištská 46, 533 53 Ohrazenice
12. Vladimír Vojtěch, Arnošta z Pardubic 2608, 530 02 Pardubice
13. Vodovody a kanalizace Pardubice a.s., Teplého 2014, Pardubice
14. ČEZ Distribuce a.s., Guldenerova 2577/19, 326 00 Plzeň
15. GridServices, s.r.o., Plynárenská 499/1, 602 00 Brno
16. CETIN a.s., Olšanská 2681/6 Praha 3, 130 00

Vedlejší účastníci řízení dle § 27, odst. 2, zák. č. 500/2004 Sb. (správní řád) veřejnou vyhláškou – osoba neznámého pobytu podle § 36 odst.3 správního řádu:

17. Jaromír Koucký, Pernštýnské nám.1, 530 02 Pardubice
18. Lenka Ondráčková, náměstí Komenského 114, 533 74 Horní Jelení

Dotčené orgány:

19. Magistrát města Pardubic, OHA, oddělení územního plánování
20. Hasičský záchranný sbor Pardubického kraje
21. Krajská hygienická stanice Pardubického kraje