


ULIČNÍ ŘEZY M 1:200

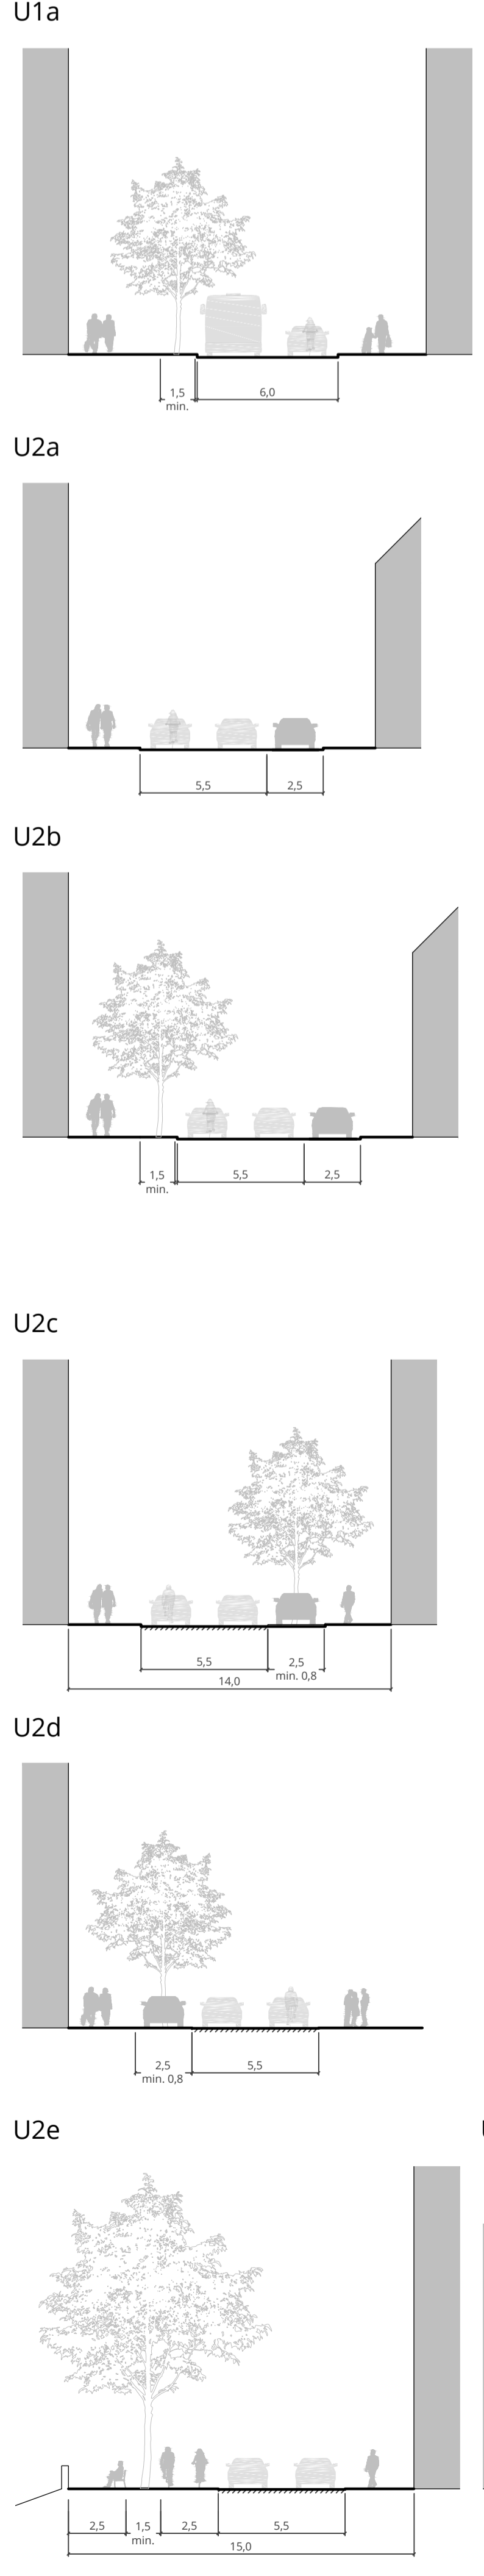

**LEGENDA HLAVNÍHO VÝKRESU**

**Podkladové informativní jevy**

- katastální mapa vč. stávající zástavby
- hranice řešeného území

**Základní členění území**

- uliční čára
- nestavební blok
- stavební blok vč. označení
- parkové upravené části uličního prostoru

**Veřejná prostranství**

- koridor pro stromovici určený / plovcoví
- skupina stromů
- uliční prostranství se specifickou regulací
- bytové místo s mobilním
- disponibilní umístění podzemních nádob třídního odpadu
- veřejné přístupné vnitroblok
- prostup blokem
- návaznost mimo řešené území závazná / orientační
- pěší cesty v nestavebním bloku
- uliční prostranství s výškou oddělenou vozovkou a chodníkem
- ul. prostranství se sníženým výškovým rozdílem vozovky a chodníku - vyřezané křižovatky a komunikace
- obytná ulice
- označení uličního profilu
- disponibilní plochy obsluhy pro budovy, které jsou bezprostředně sousedí s komunikací

**Prostorová regulace zástavby**

- stavební čára uzavřená
- stavební čára otevřená
- stavební čára volná
- stavební čára flexibilní
- aktivní partner požadovaný / doporučený

**POZNÁMKY**

Nedílnou součástí návrhu regulačního plánu je textová část.

01a) Specifická regulace vymezené části je popsána v příslušných kapitolech textové části (návrh v zájmovém členění a výškové území; Návrh - Regulace zástavby - výšková regulace)

2) Specifická regulace vymezené části uličního prostoru je popsána v příslušných kapitolech textové části (návrh - Veřejná prostranství a infrastruktura).

**ZAZNAM O NÁBYTÍ ÚČINNOSTI**

Regulační plán vydán: Zastupitelstvo města Pardubice, Pernštýrské náměstí 1, 530 21 Pardubice, datum vydání: datum účinnosti:

Regulační plán pořítil: Magistrát města Pardubice, Odbor hlavního architekta, oprávněná úřední osoba: Ing. arch. Pavla Pěrnová

**REGULAČNÍ PLÁN PARDUBICE - MLÝNSKÝ OSTROV**

**OBJEDNATEL**  
Stavovatel město Pardubice, Pernštýrské náměstí 1, 530 21 Pardubice, +420 465 589 138

**POŘIZOVATEL**  
Magistrát města Pardubice, Pernštýrské náměstí 1, 530 21 Pardubice, +420 465 589 138, Opatřeno osobně: Ing. arch. Pavla Pěrnová

**ZPRACOVATEL**  
UNIT architekti, s.r.o., Thákurova 9, 166 34 Praha 6, +420 224 356 470

**HLAVNÍ ARCHITEKT**  
Prof. Ing. arch. Běla Štefánková, doc. Ing. arch. David Těhy, Ph.D., Ing. arch. Filip Trhl

**VEDOUČÍ PROJEKTU**  
Ing. arch. Zuzana Lyčková

**PROJEKČNÍ TÝM**  
Ing. arch. Běla Štefánková, Ing. Jan Špírl / dopravní infrastruktura, Ing. Petr Vrdelka / technická infrastruktura

**NÁZEV VÝKRESU**  
HLAVNÍ VÝKRES  
MĚŘÍTKO: 1:500, FORMÁT (mm): 841 x 1189, DATUM: 6/2018

**FÁZE**  
NÁVRH REGULAČNÍHO PLÁNU PRO VEŘEJNÉ PROJEDNÁNÍ

NÁVRH N-01