
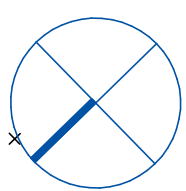


DŘÍTEČ - LOKALITA C.2 - JIHOVÝCHODNÍ ČÁST

DOPRAVNÍ ŘEŠENÍ

MĚŘÍTKO 1:1000

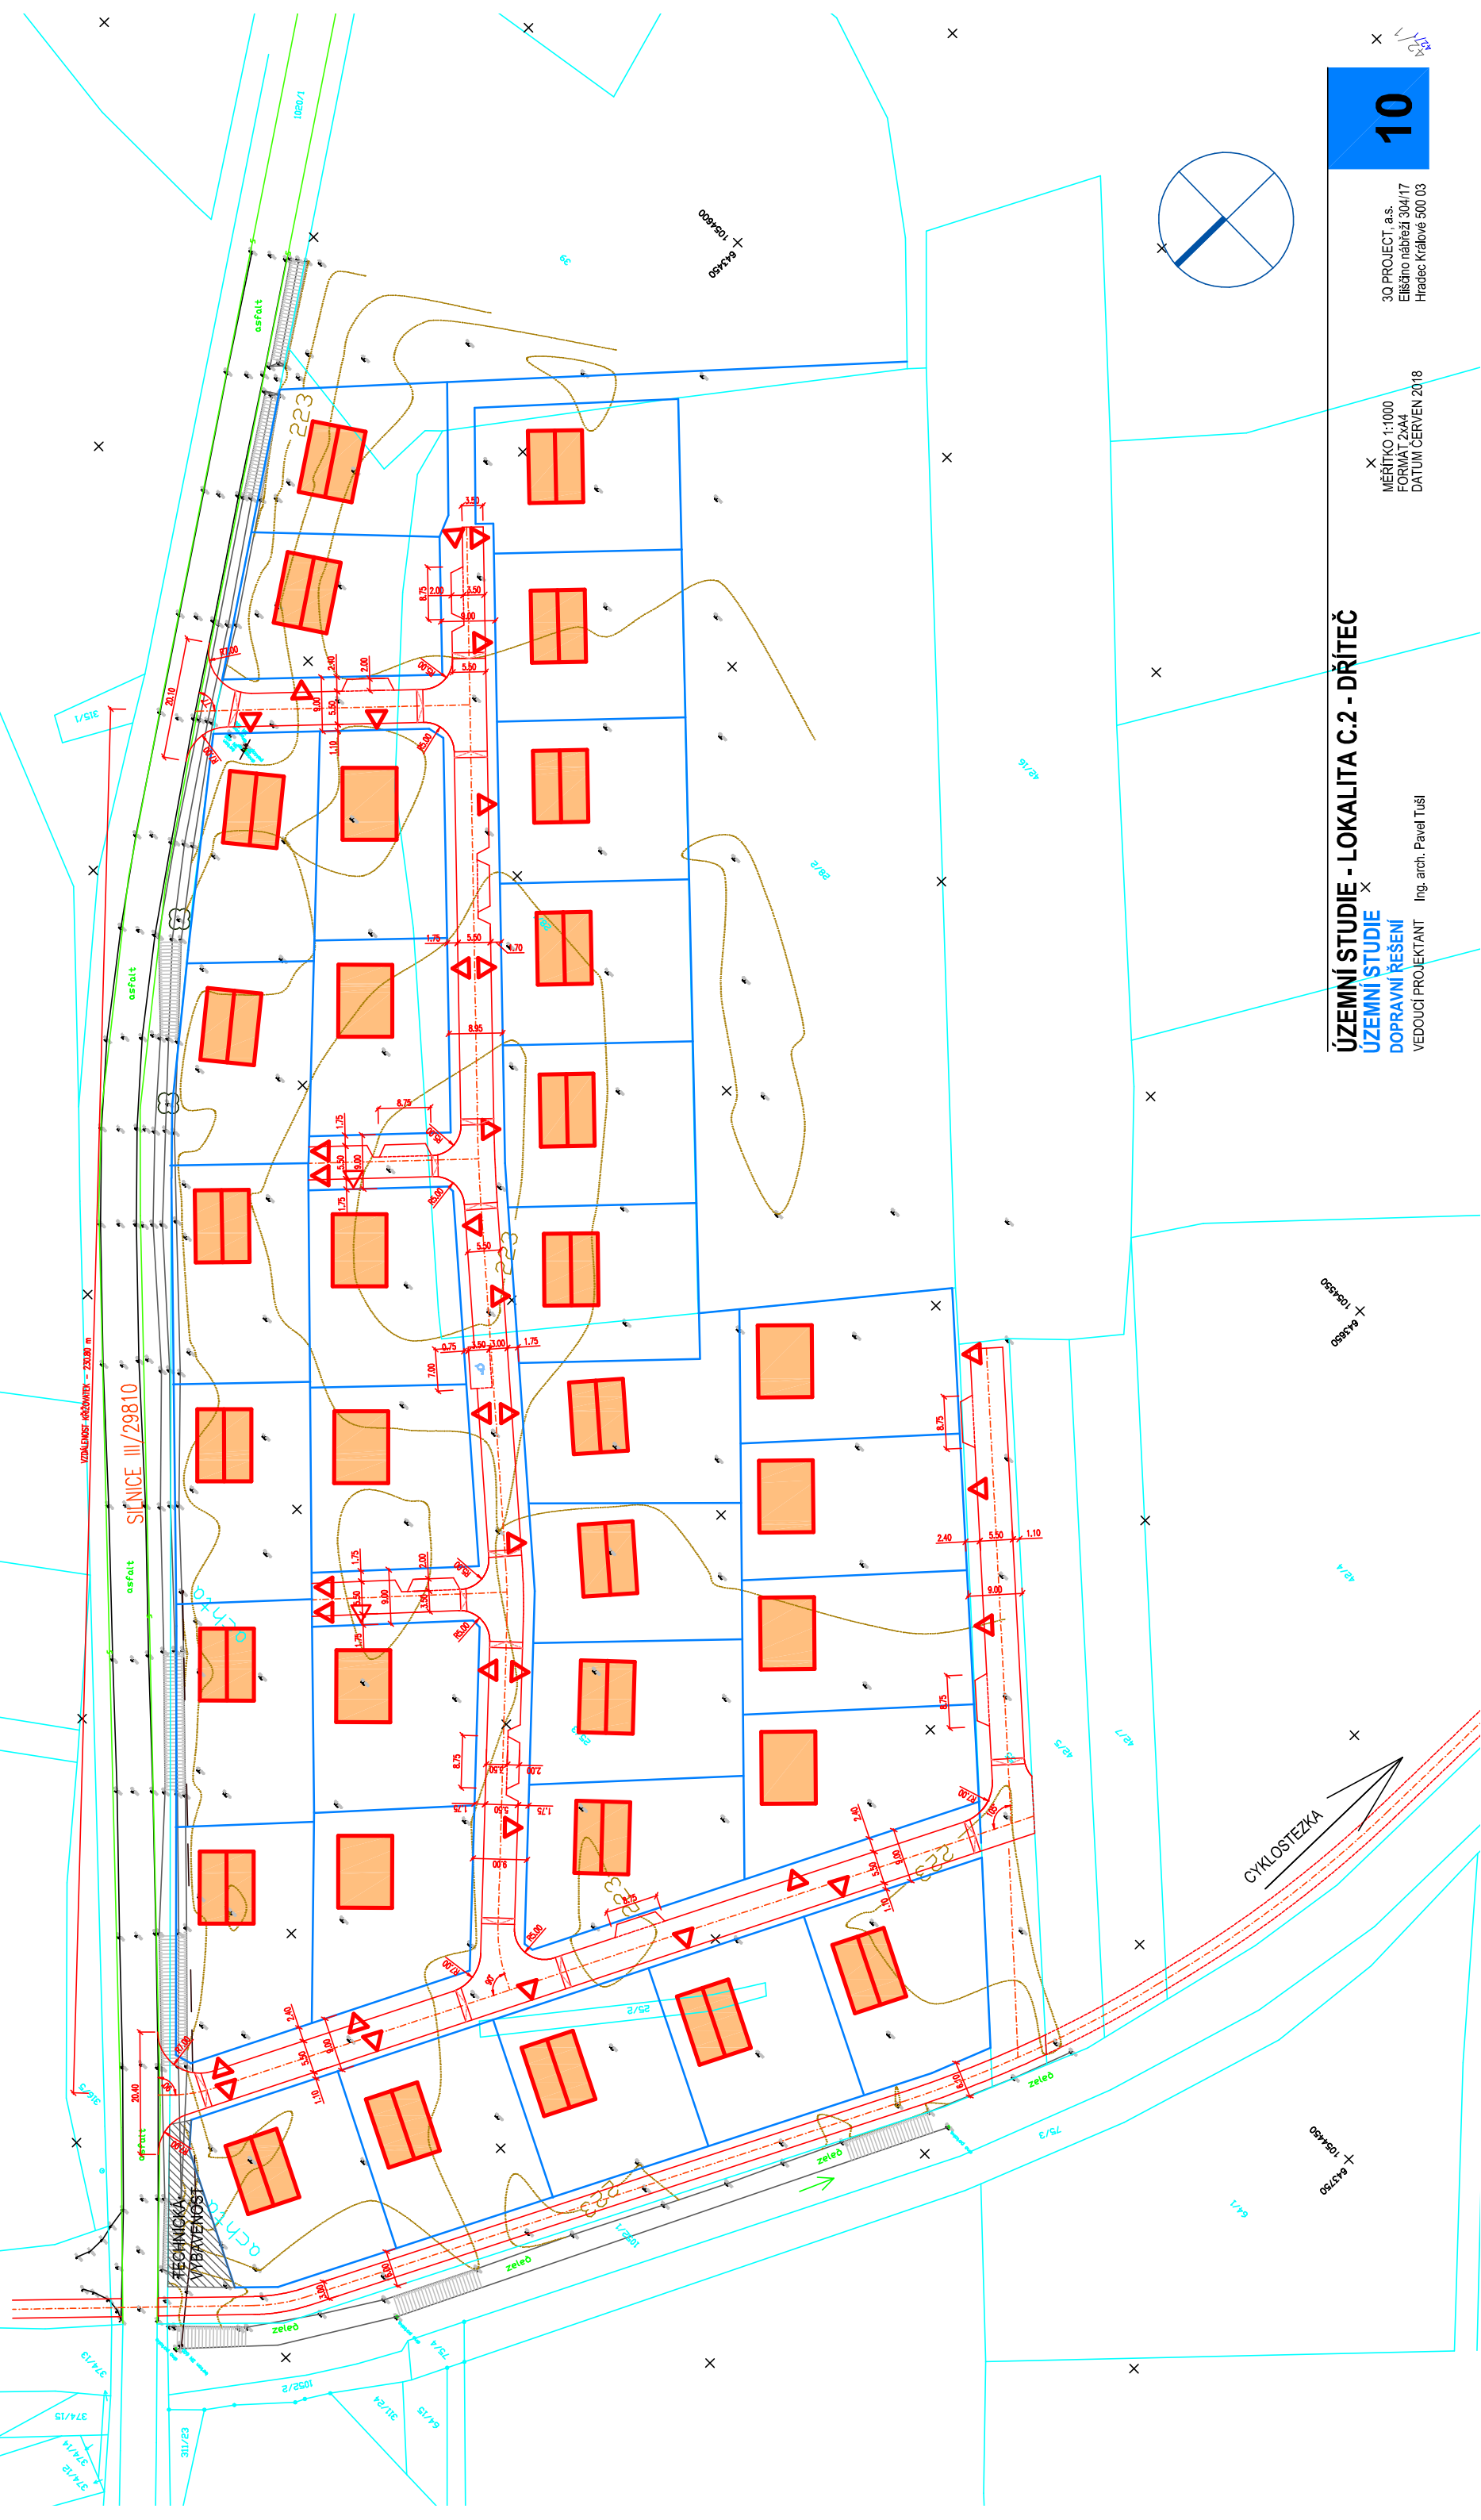

ÚZEMNÍ STUDIE - LOKALITA C.2 - DŘÍTEČ
ÚZEMNÍ STUDIE
DOPRAVNÍ ŘEŠENÍ
VEDOUcí PROJEKTANT Ing. arch. Pavel Tušíl

MĚŘÍTKO 1:1000
FORMÁT 2x44
DATUM ČERVEN 2018

3Q PROJECT, a.s.
Elšádko nábreží 304/17
Hradec Králové 500 03