
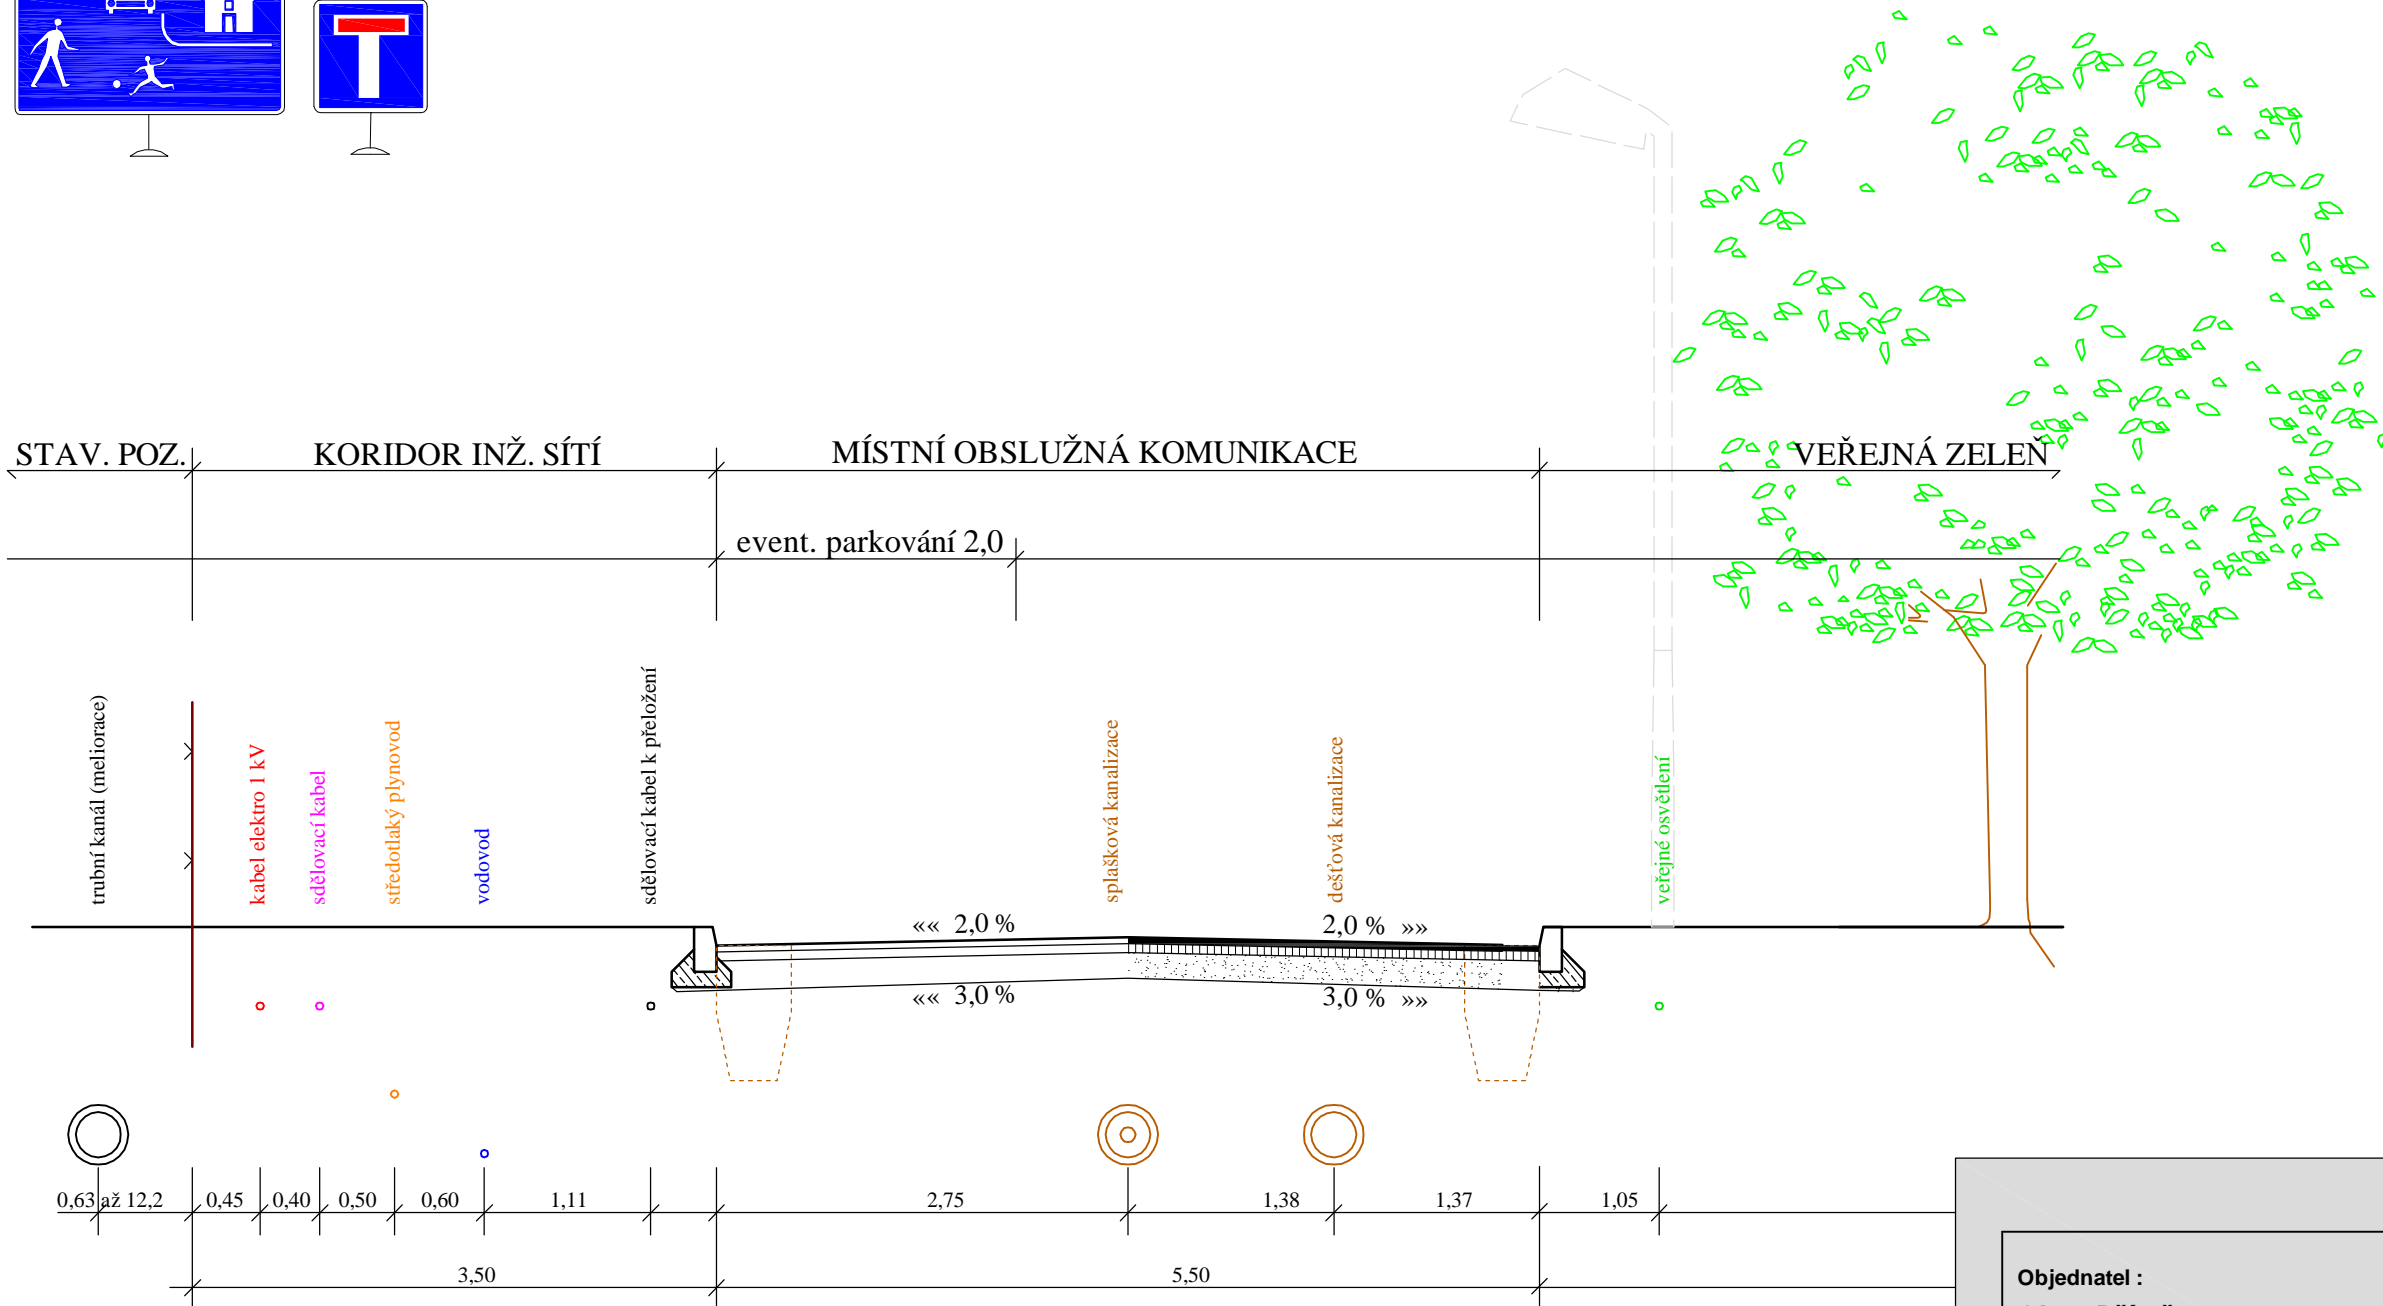


ŘEZ 1 - 1'

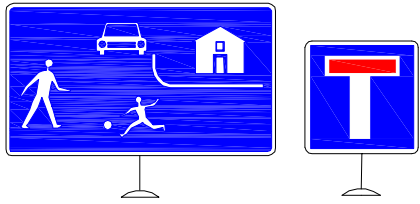

V celém řešeném území (i mimo obytné zóny) budou aplikovány prvky pro zpomalení dopravy.
Zvýšené plochy křižovatek, zúžení vozovky na minimum, příčné prahy, změny povrchů...

Objednatel :
Obec Dříteč

Zhotovitel :
Atelier AURUM s.r.o. Pardubice

Zodpovědný projektant : Ing. arch. Ivana Petřů
Zpracovatelský kolektiv : Ing. Pavel Petřů
Michal Izák
Olga Lukášová

atelier **aurum**[®]
S.R.O.
ARCHITEKTURA • URBANISMUS
REGIONÁLNÍ ÚZEMNÍ MANAGEMENT

zakázka : 10/2006

datum : 06/2012

měřítko : 1 : 50



DŘÍTEČ - VÝCHOD ÚZEMNÍ STUDIE

Charakteristické řezy uličními prostory

příloha č.

B 6.1

ŘEZ 2 - 2'

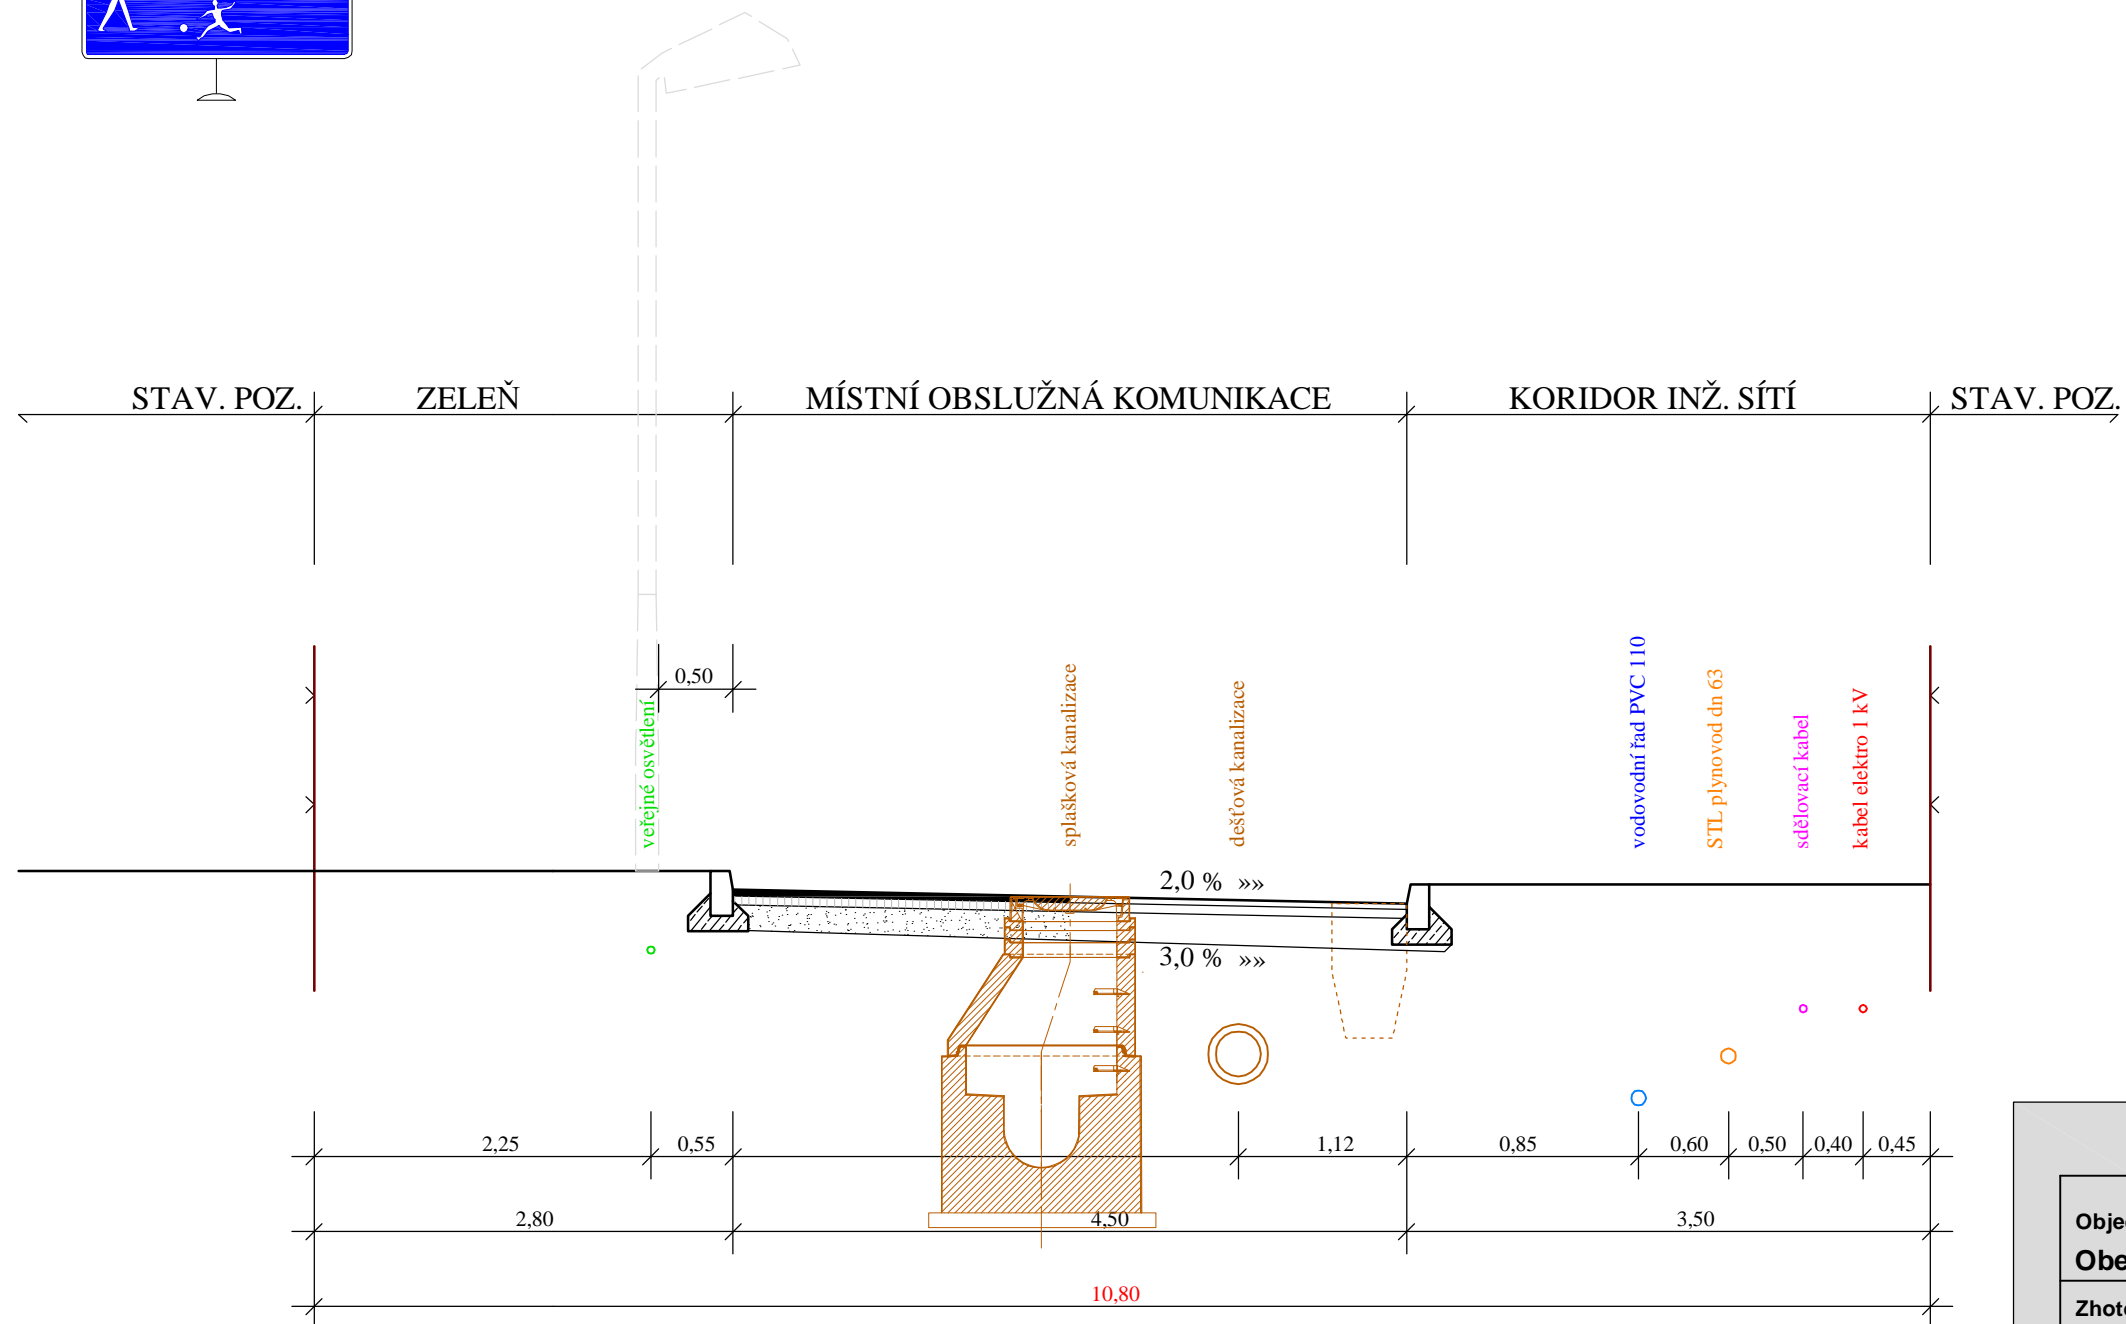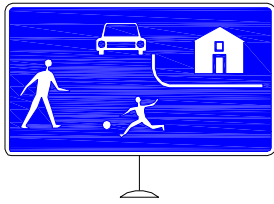

V celém řešeném území (i mimo obytné zóny) budou aplikovány prvky pro zpomalení dopravy.
Zvýšené plochy křižovatek, zúžení vozovky na minimum, příčné prahy, změny povrchů...

Objednatel :
Obec Dříteč

Zhotovitel :
Atelier AURUM s.r.o. Pardubice

Zodpovědný projektant : Ing. arch. Ivana Petřů
Zpracovatelský kolektiv : Ing. Pavel Petřů
Michal Izák
Olga Lukášová

atelier **aurum**[®]
s.r.o.
ARCHITEKTURA • URBANISMUS
REGIONÁLNÍ ÚZEMNÍ MANAGEMENT

zakázka : 10/2006

datum : 06/2012

měřítko : 1 : 50


DŘÍTEČ - VÝCHOD ÚZEMNÍ STUDIE

Charakteristické řezy uličními prostory

příloha č.

B 6.2

ŘEZ 3 - 3'

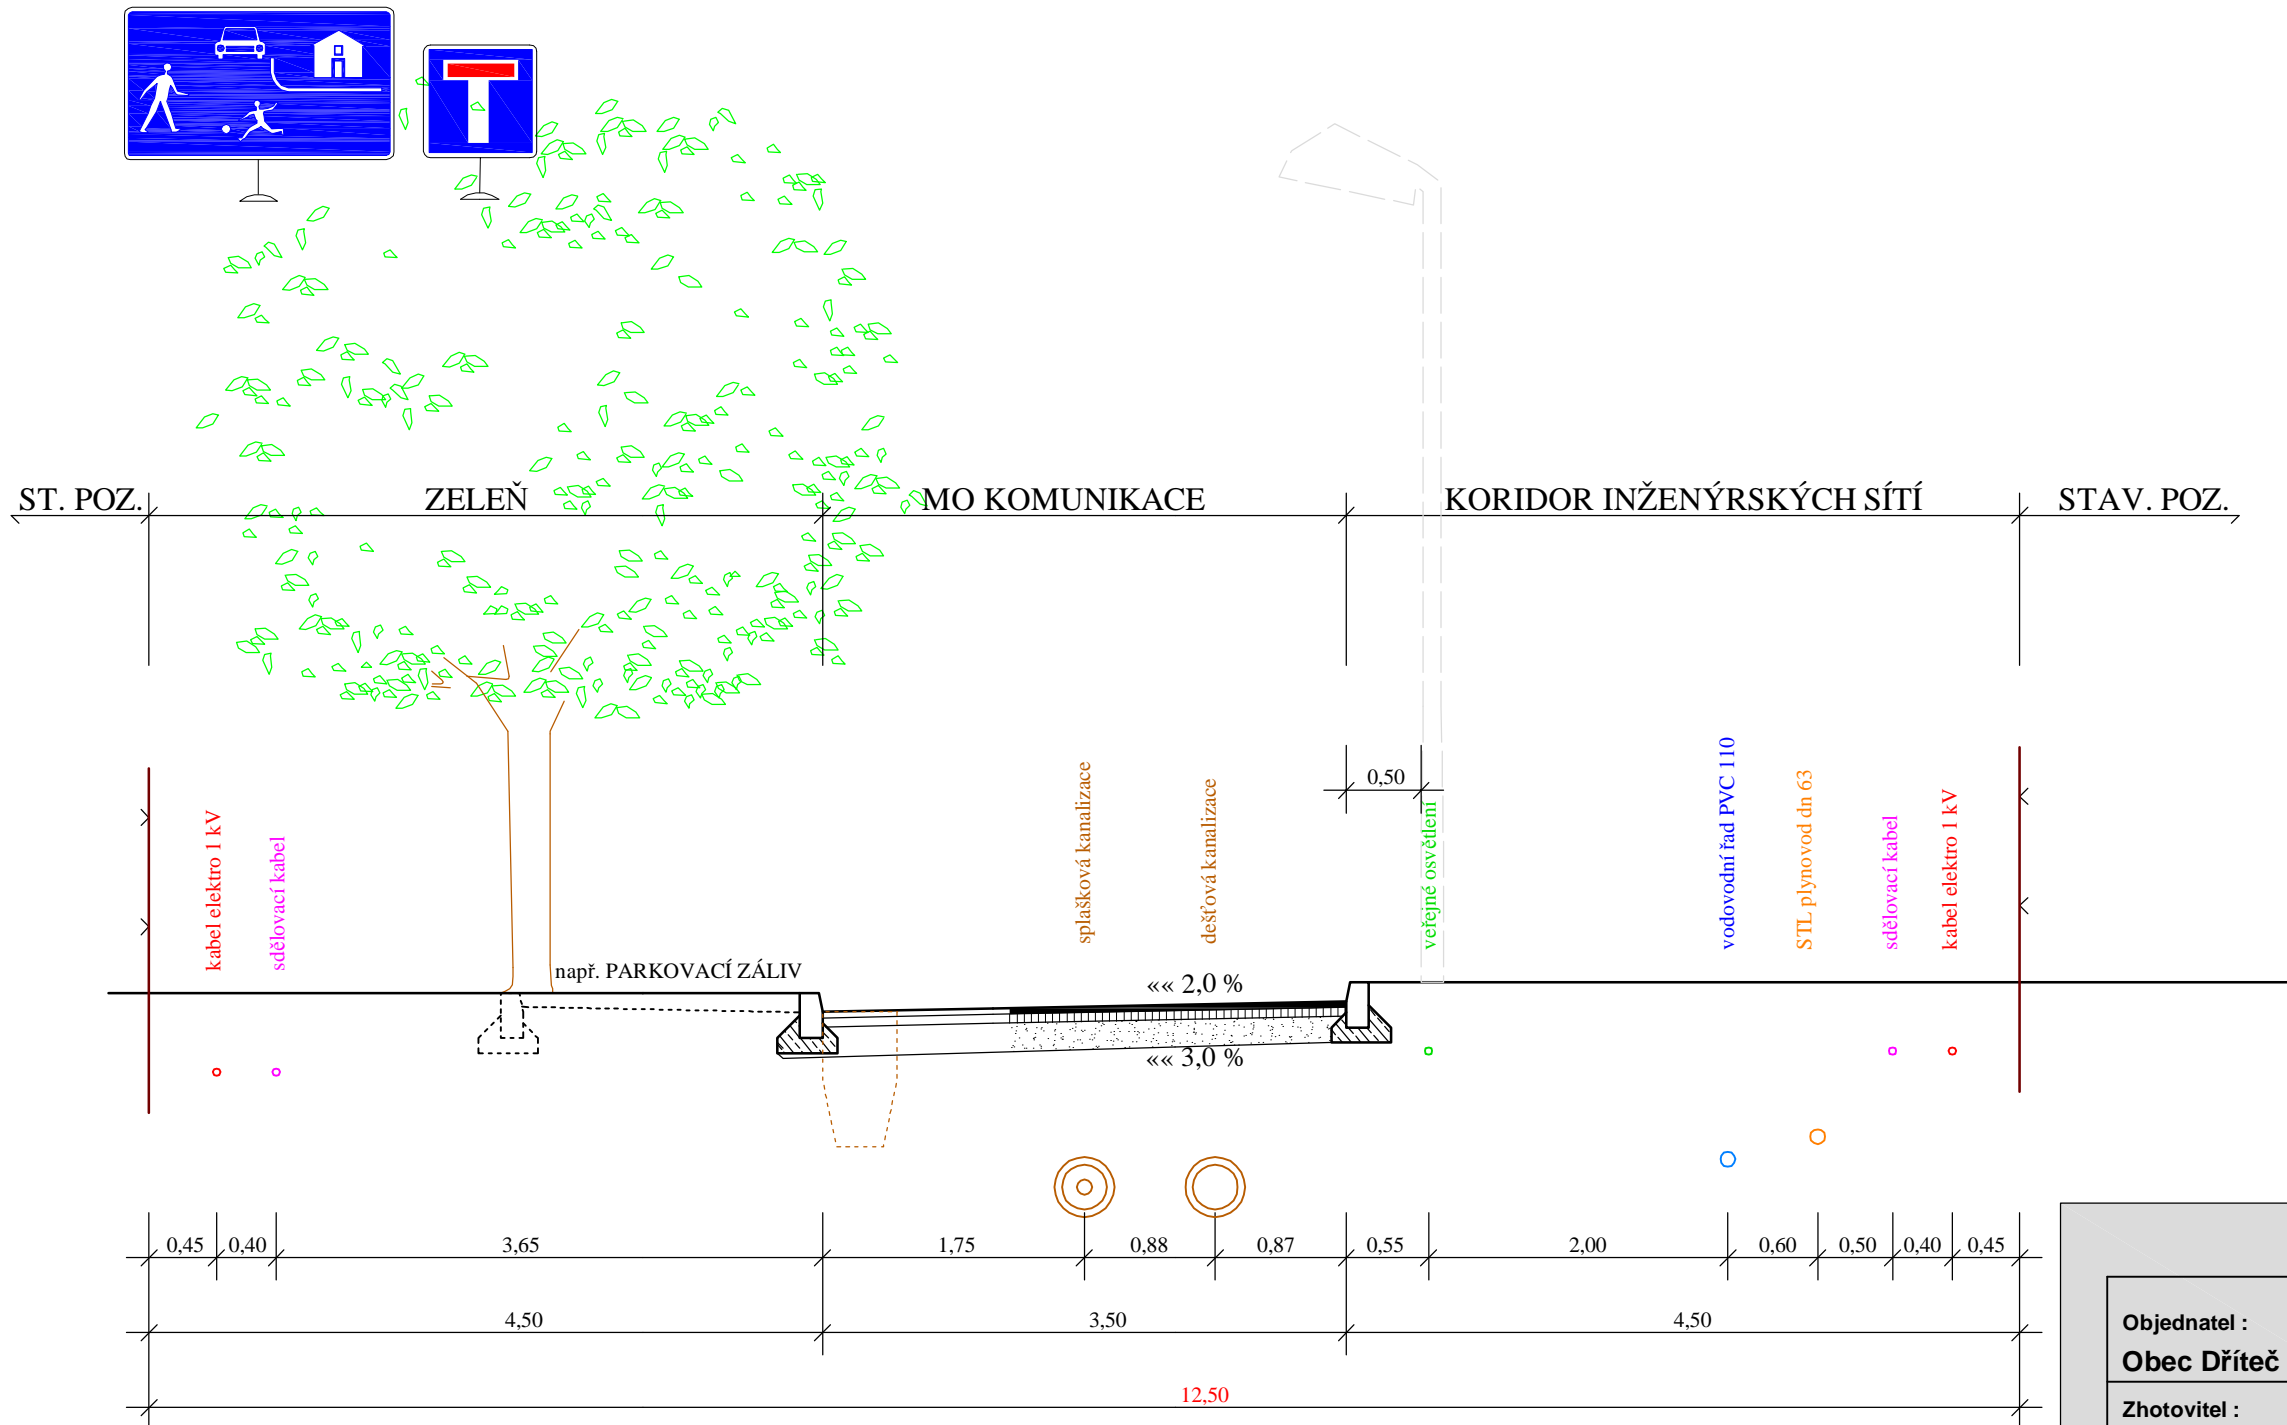

V celém řešeném území (i mimo obytné zóny) budou aplikovány prvky pro zpomalení dopravy.
Zvýšené plochy křižovatek, zúžení vozovky na minimum, příčné prahy, změny povrchů...

Objednatel :
Obec Dříteč

Zhotovitel :
Atelier AURUM s.r.o. Pardubice

Zodpovědný projektant : Ing. arch. Ivana Petřů
Zpracovatelský kolektiv : Ing. Pavel Petřů
Michal Izák
Olga Lukášová

atelier **aurum**®
s.r.o.
ARCHITEKTURA • URBANISMUS
REGIONÁLNÍ ÚZEMNÍ MANAGEMENT

zakázka : 10/2006

datum : 06/2012

měřítko : 1 : 50



DŘÍTEČ - VÝCHOD ÚZEMNÍ STUDIE

Charakteristické řezy uličními prostory

příloha č.

B 6.3

ŘEZ 4 - 4'

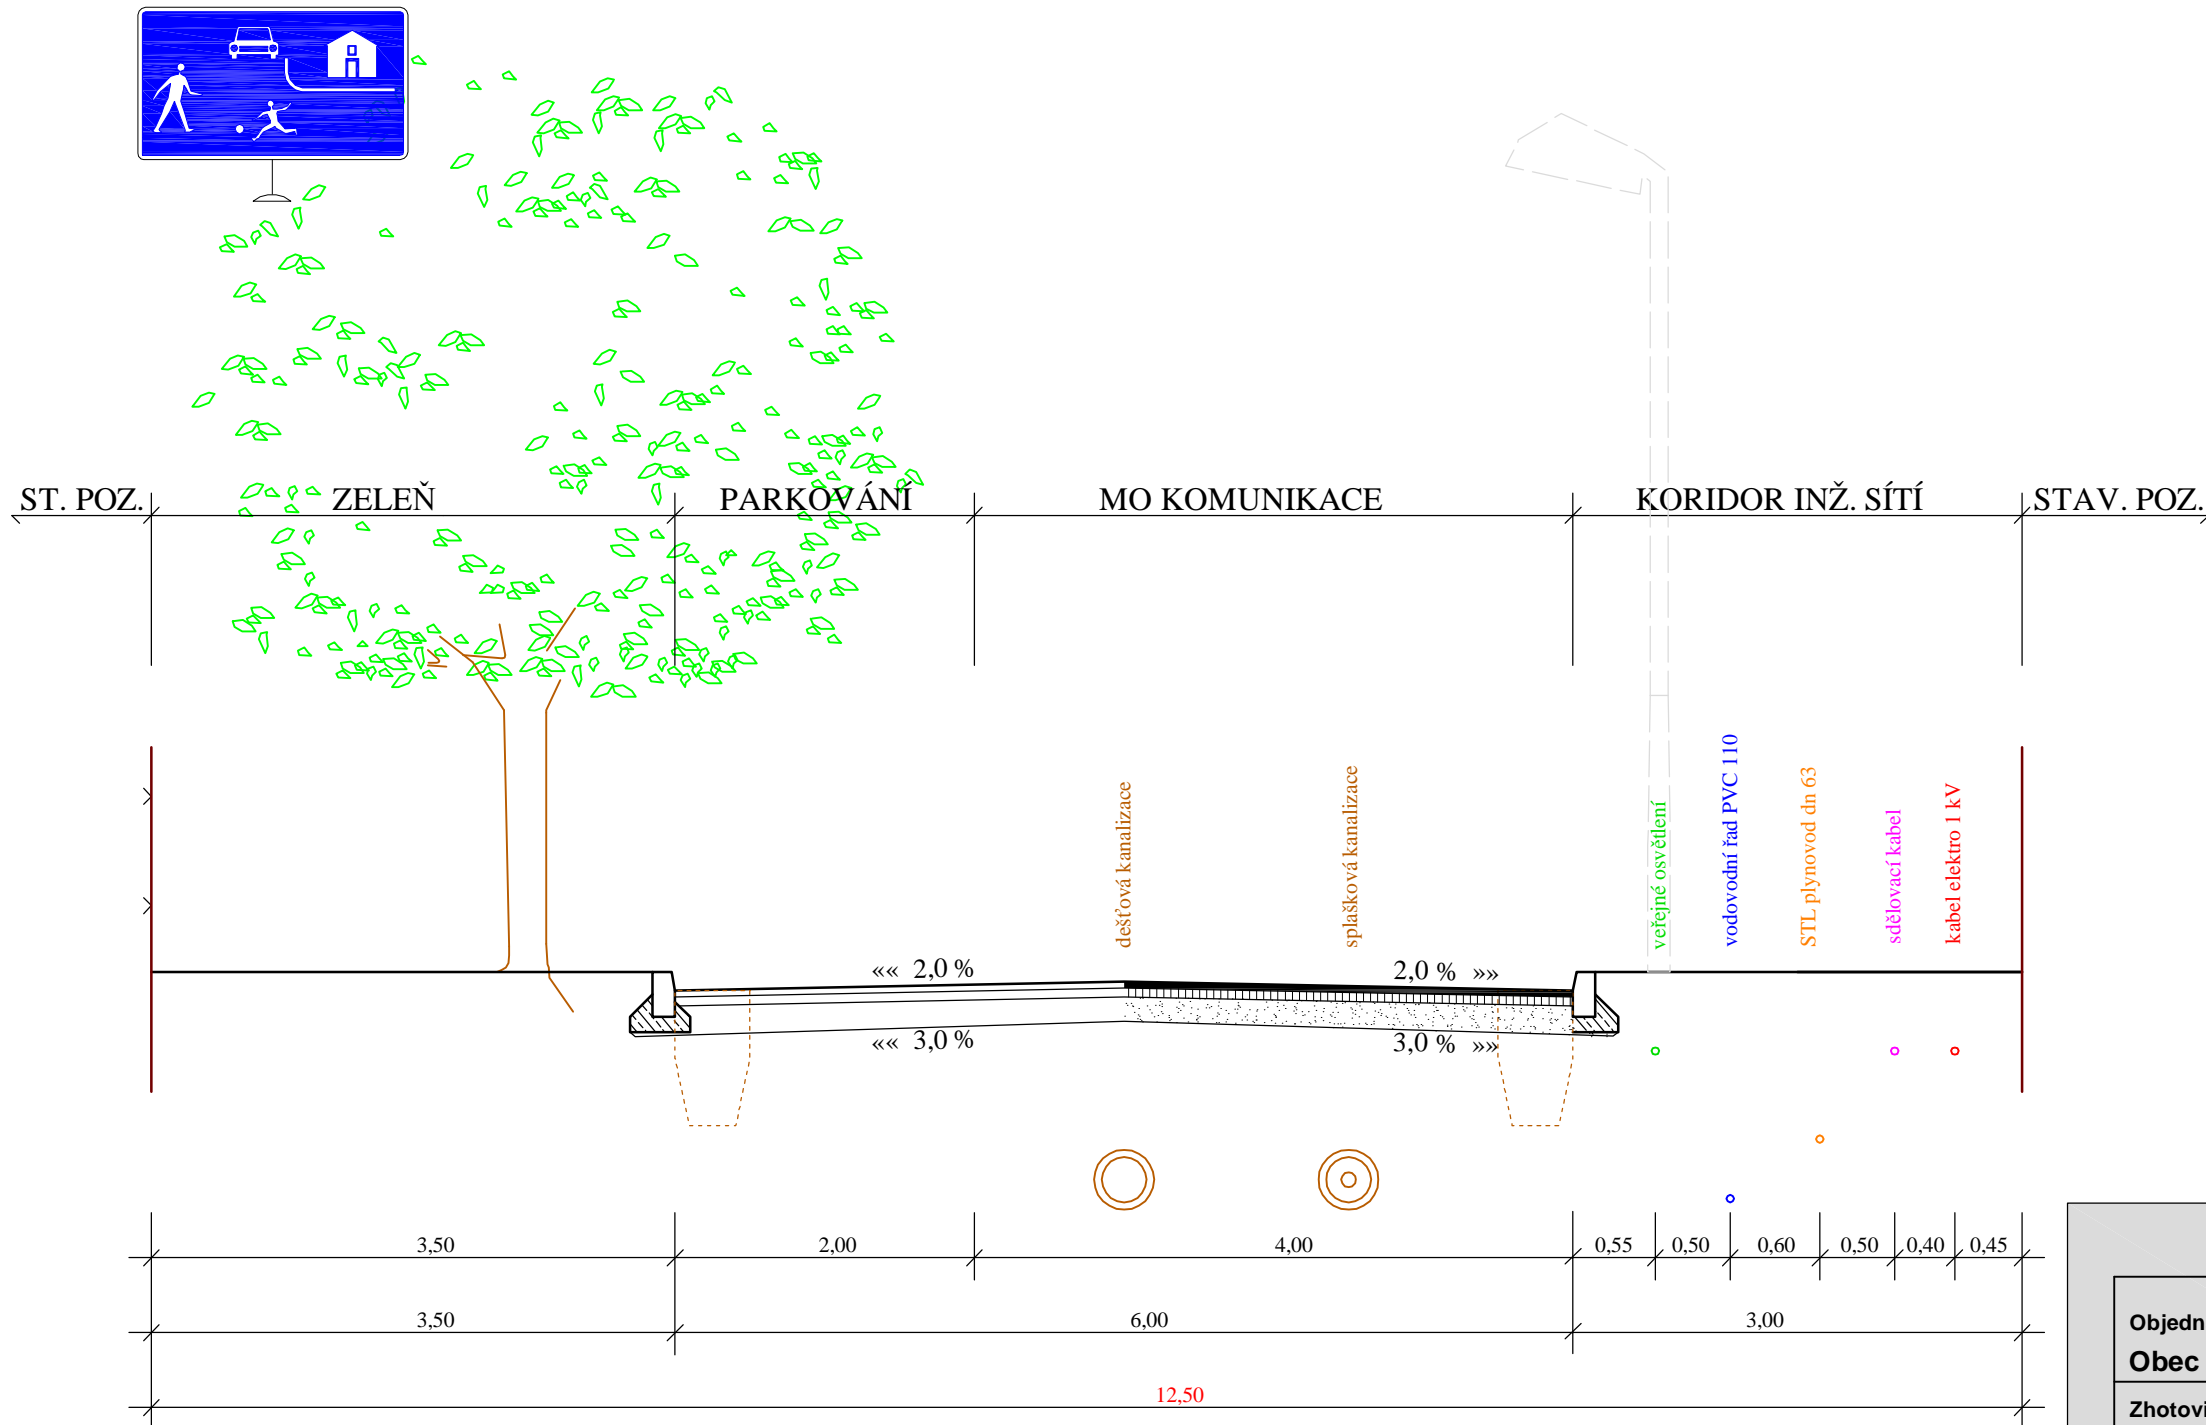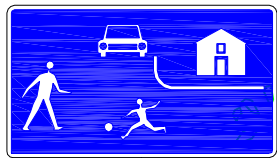

V celém řešeném území (i mimo obytné zóny) budou aplikovány prvky pro zpomalení dopravy.
Zvýšené plochy křižovatek, zúžení vozovky na minimum, příčné prahy, změny povrchů...

Objednatel :
Obec Dříteč

Zhotovitel :
Atelier AURUM s.r.o. Pardubice

Zodpovědný projektant : Ing. arch. Ivana Petřů
Zpracovatelský kolektiv : Ing. Pavel Petřů
Michal Izák
Olga Lukášová

atelier **aurum**[®]
s.r.o.
ARCHITEKTURA • URBANISMUS
REGIONÁLNÍ ÚZEMNÍ MANAGEMENT

zakázka : 10/2006

datum : 06/2012

měřítko : 1 : 50


DŘÍTEČ - VÝCHOD ÚZEMNÍ STUDIE

Charakteristické řezy uličními prostory

příloha č.

B 6.4

ŘEZ 5 - 5'

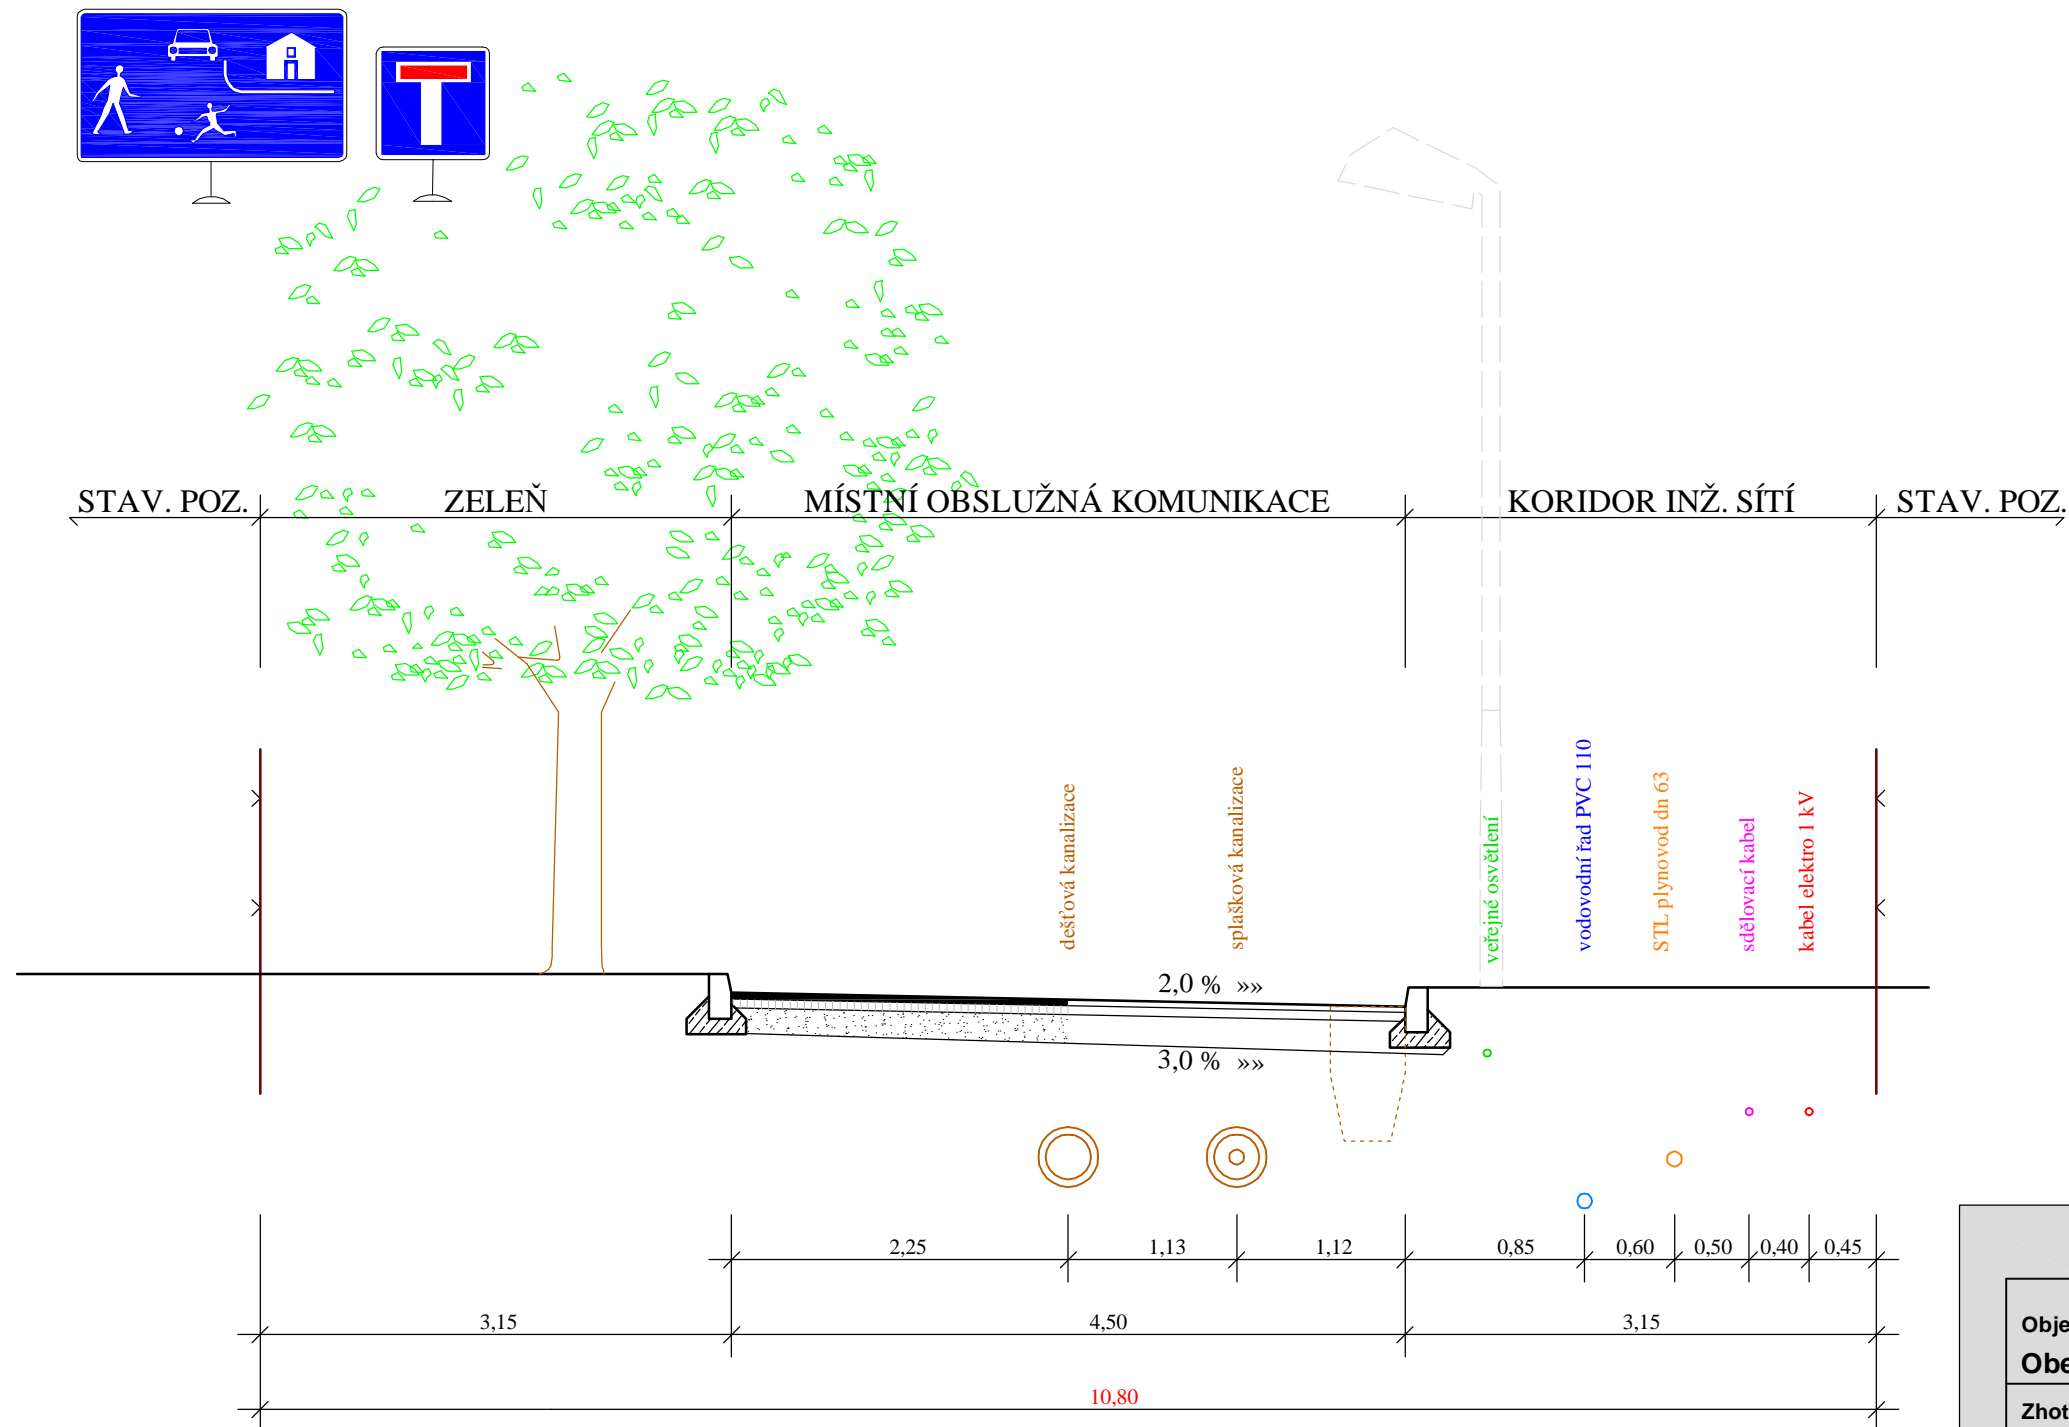

V celém řešeném území (i mimo obytné zóny) budou aplikovány prvky pro zpomalení dopravy.
Zvýšené plochy křižovatek, zúžení vozovky na minimum, příčné prahy, změny povrchů...

Objednatel :
Obec Dříteč

Zhotovitel :
Atelier AURUM s.r.o. Pardubice

Zodpovědný projektant : Ing. arch. Ivana Petřů
Zpracovatelský kolektiv : Ing. Pavel Petřů
Michal Izák
Olga Lukášová

atelier **aurum**[®]
s.r.o.
ARCHITEKTURA • URBANISMUS
REGIONÁLNÍ ÚZEMNÍ MANAGEMENT

zakázka : 10/2006

datum : 06/2012

měřítko : 1 : 50


DŘÍTEČ - VÝCHOD ÚZEMNÍ STUDIE

Charakteristické řezy uličními prostory

příloha č.

B 6.5

ŘEZ 6 - 6'

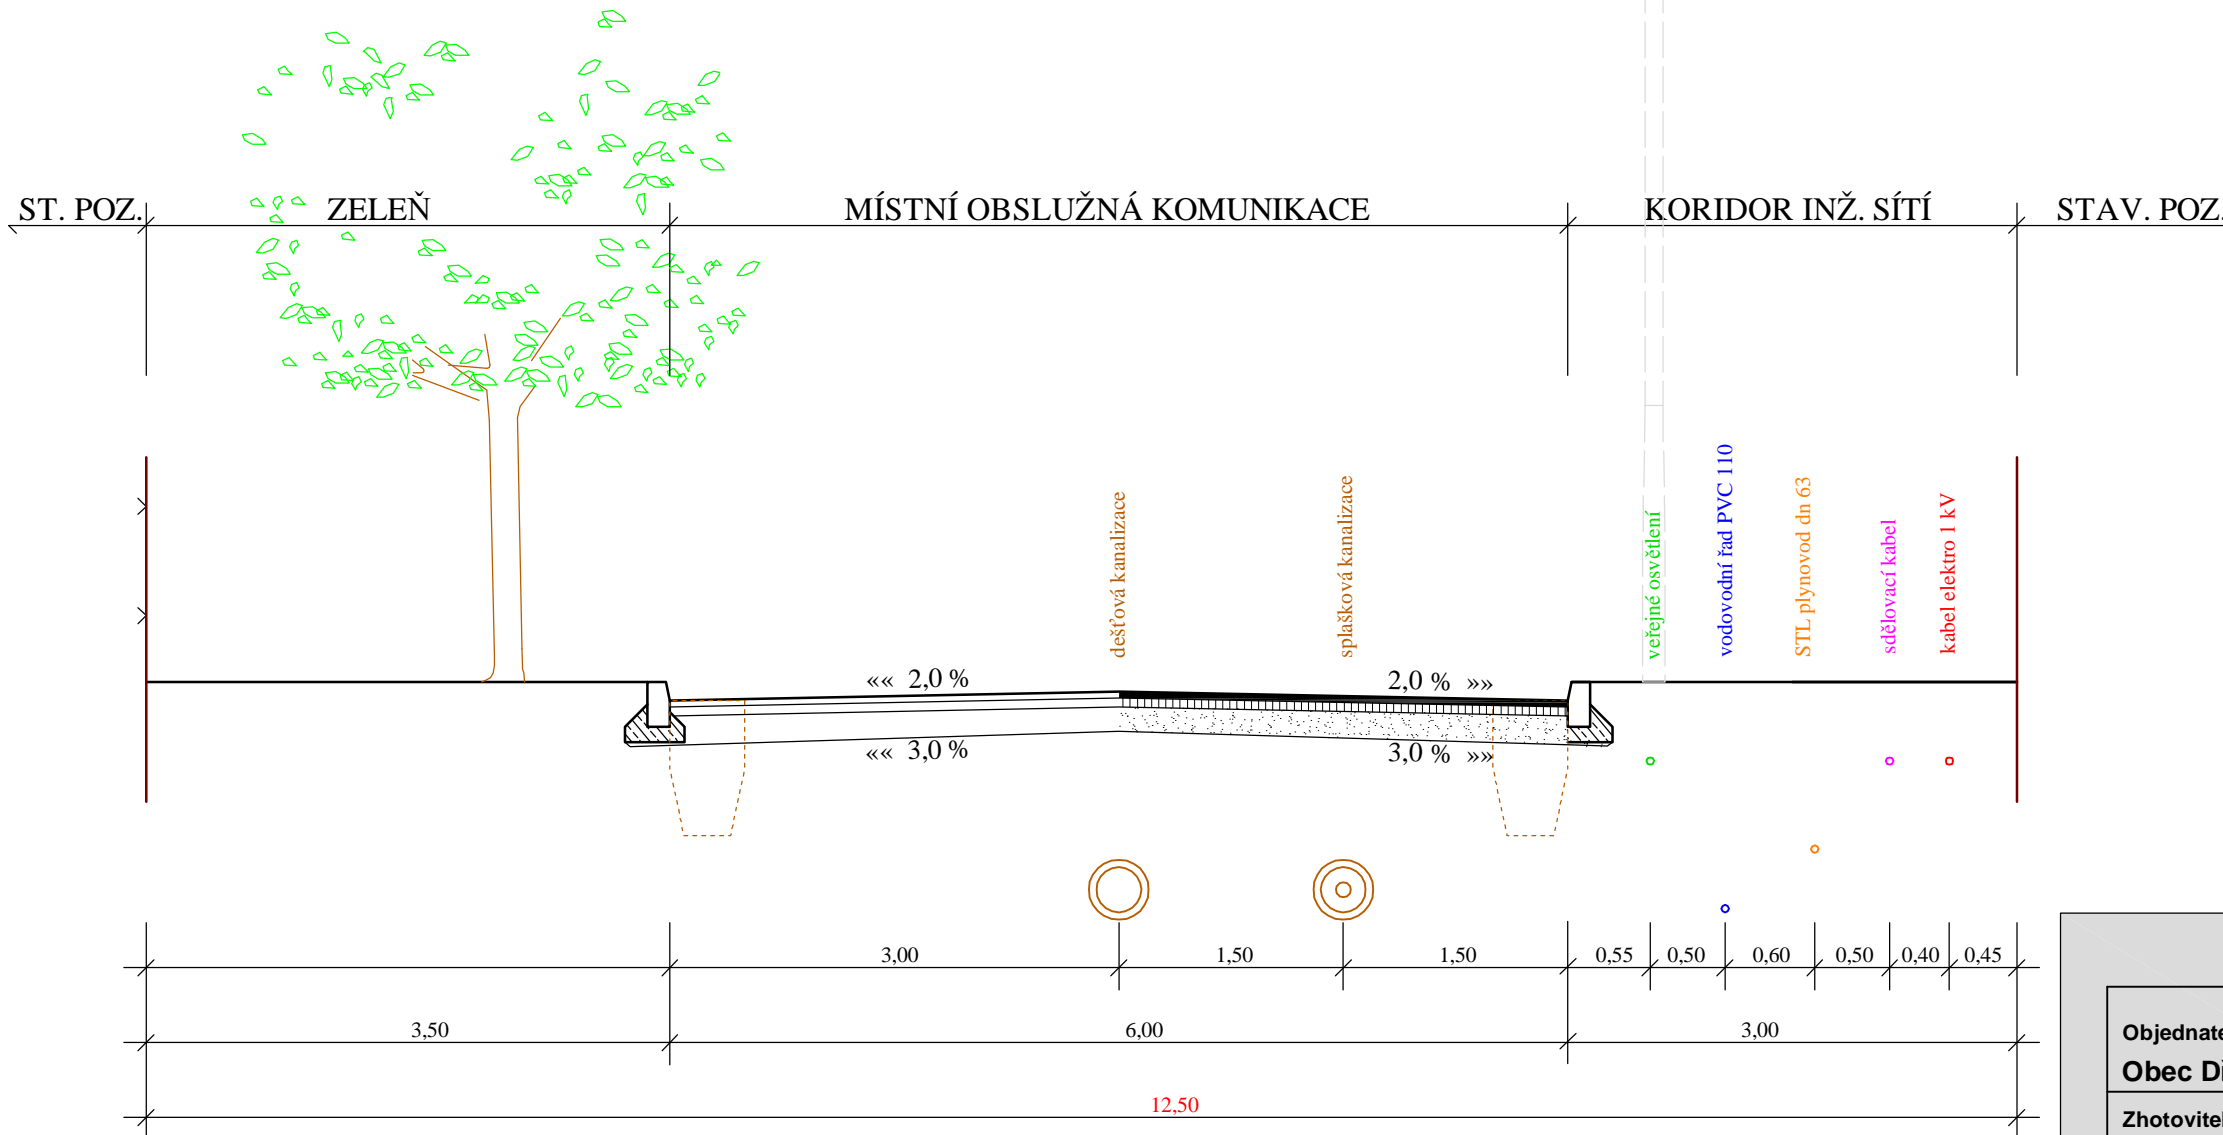

V celém řešeném území (i mimo obytné zóny) budou aplikovány prvky pro zpomalení dopravy.
Zvýšené plochy křižovatek, zúžení vozovky na minimum, příčné prahy, změny povrchů...

Objednatel :
Obec Dříteč

Zhotovitel :
Atelier AURUM s.r.o. Pardubice

Zodpovědný projektant : Ing. arch. Ivana Petřů
Zpracovatelský kolektiv : Ing. Pavel Petřů
Michal Izák
Olga Lukášová

atelier **aurum**[®]
s.r.o.
ARCHITEKTURA • URBANISMUS
REGIONÁLNÍ ÚZEMNÍ MANAGEMENT

zakázka : 10/2006

datum : 06/2012

měřítko : 1 : 50

DŘÍTEČ - VÝCHOD ÚZEMNÍ STUDIE

Charakteristické řezy uličními prostory

příloha č.

B 6.6