


ÚZEMNÍ STUDIE - LIBIŠANY - LOKALITA Z04

NÁVRH ŘEŠENÍ DOPRAVNÍ INFRASTRUKTURY

M 1:5000

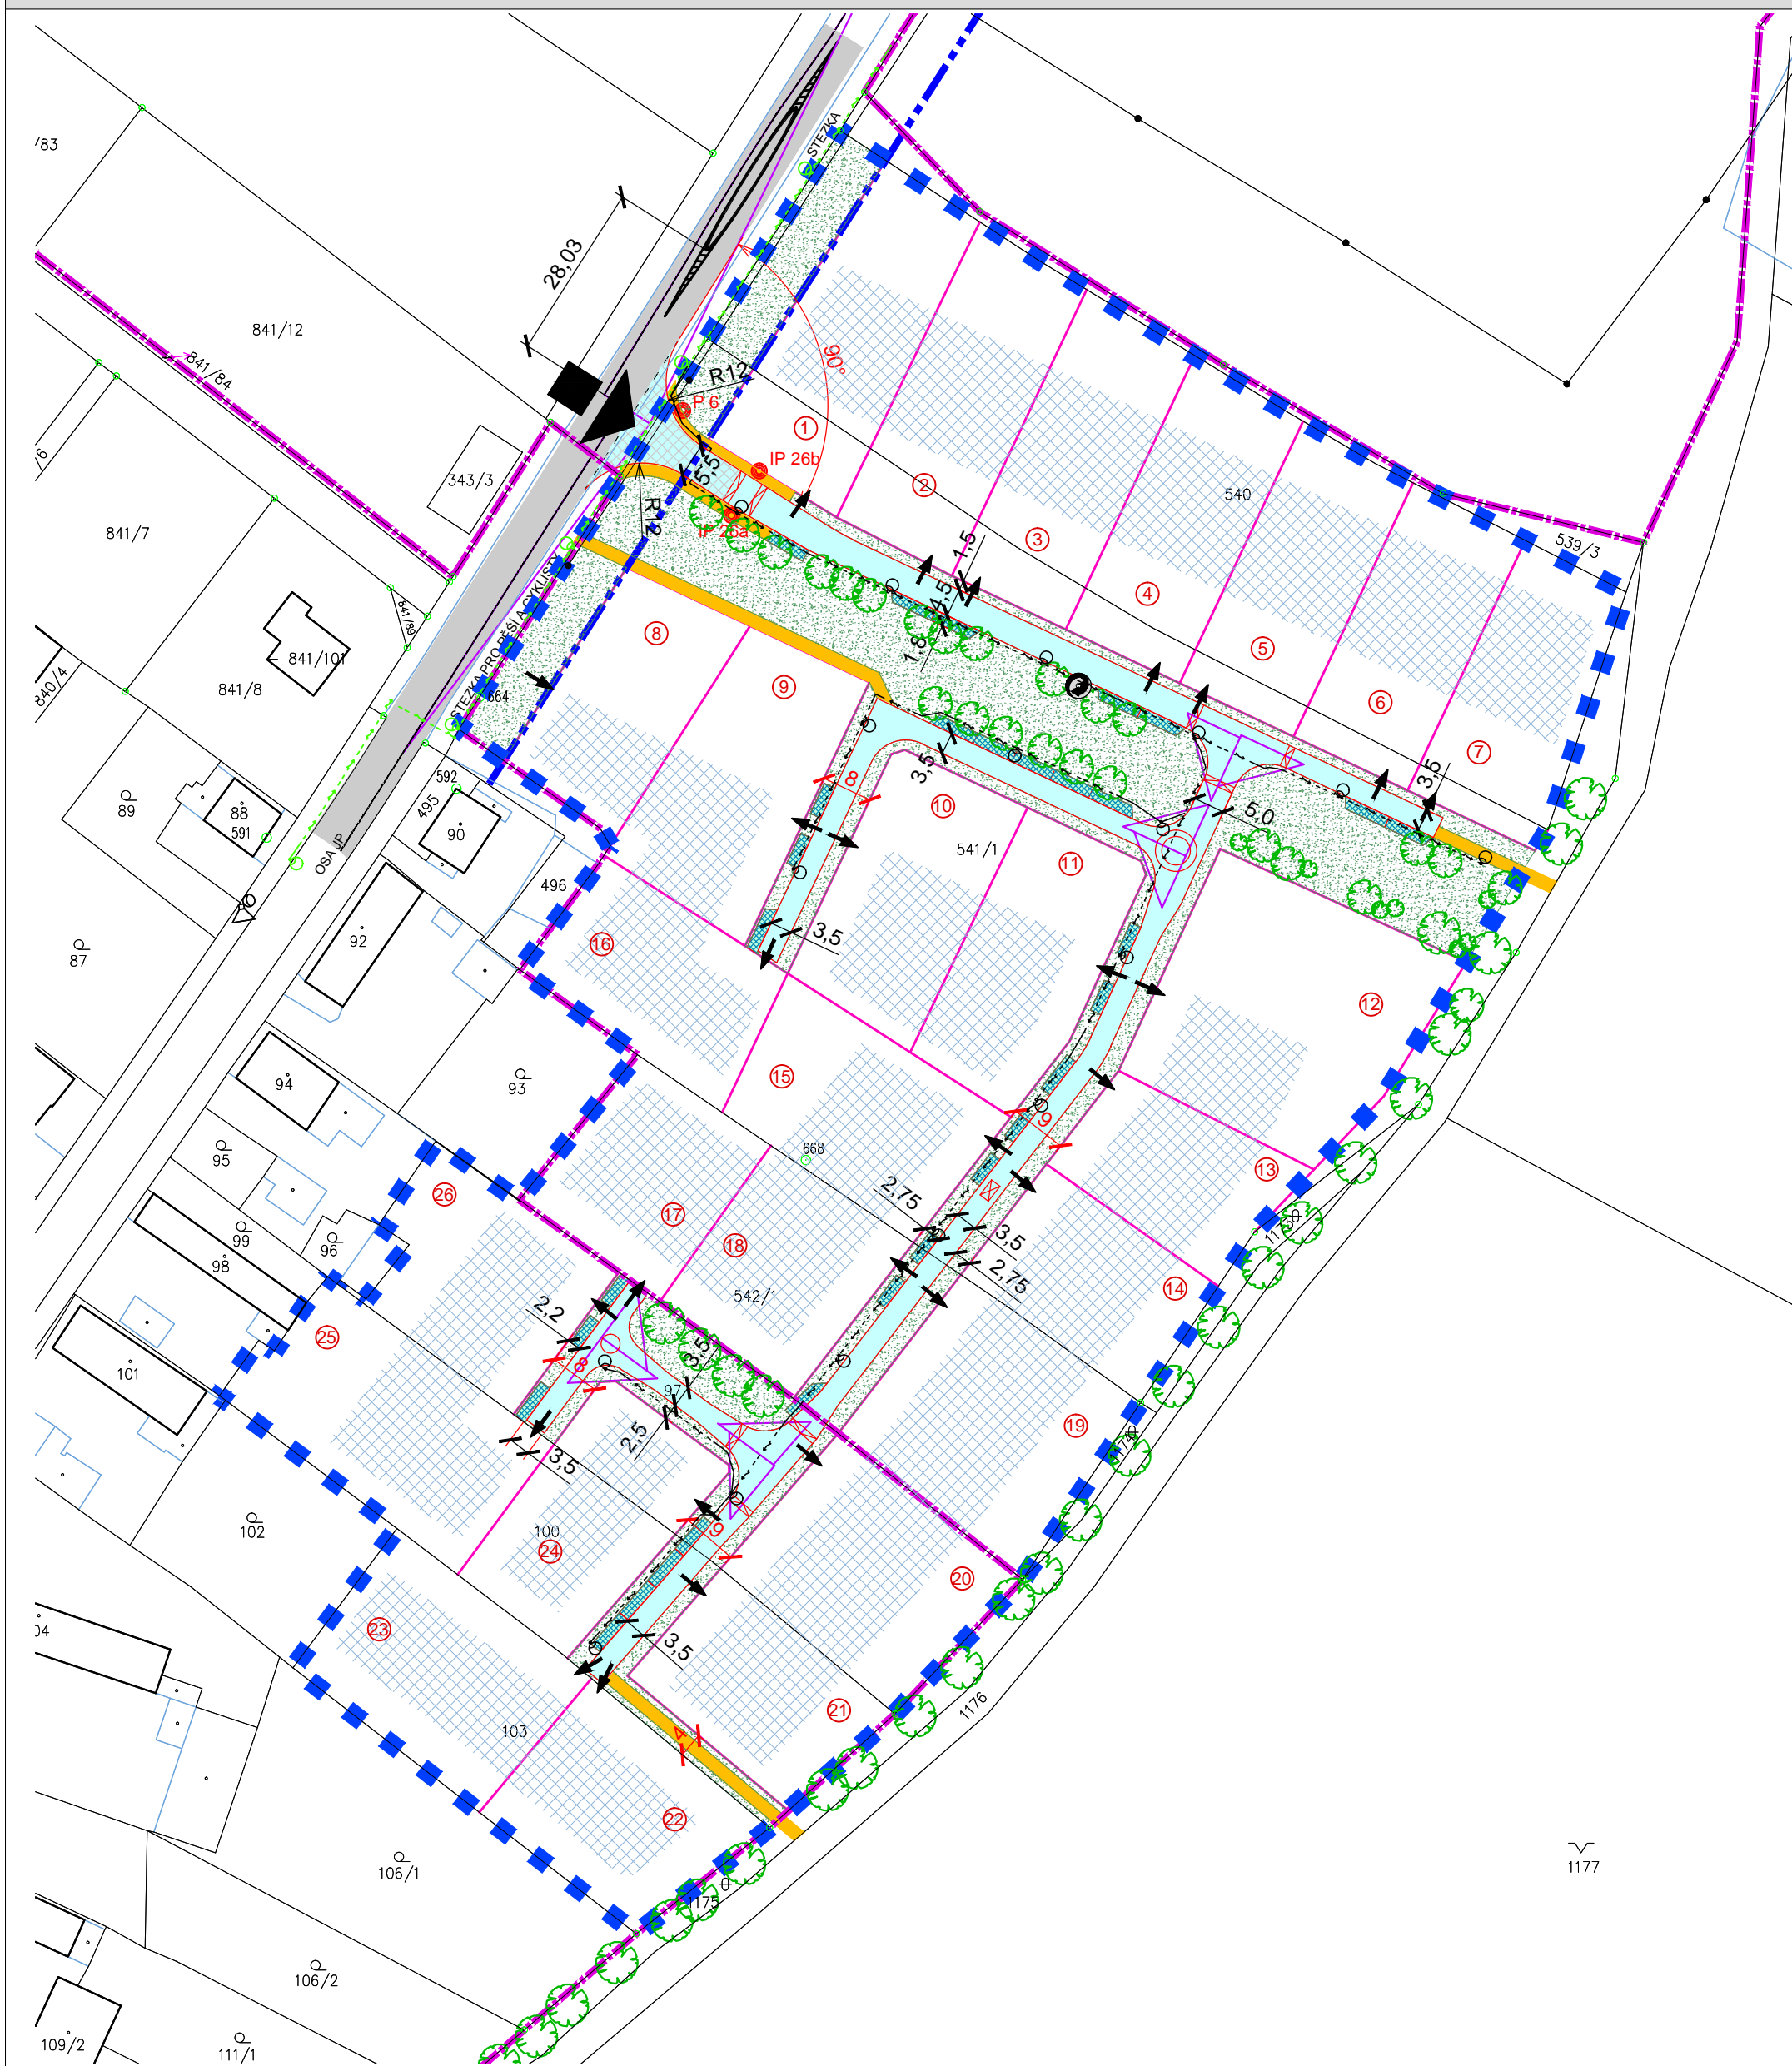

LEGENDA :

stav	návrh	
		hranice řešeného území
		hranice zastavěného území (dle ÚP Libišany)
		hranice pozemků dle KN
		parcelace
		označení pozemku
		silnice II. třídy č. 333
		limitní hranice izofony ze silnice II. tř.
		dopravní napojení řešeného území
		místní komunikace mimo režim obytné zóny
		prostor místní komunikace
		komunikace pro pěší a cyklisty
		dopravní prostor obytné zóny / pobytový prostor obytné zóny
		vybrané rozhledové trojúhelníky
		zpomalovací prvky
		parkovací stání
		uvažovaný sjezd na pozemek
		vzrostlá zeleň - stromy, keře
		veřejné osvětlení (stožár VO) návrh obec / návrh studie
		stanoviště kontejnerů na separovaný odpad

ÚZEMNÍ STUDIE LIBIŠANY - LOKALITA Z04		
Objednatel : Obec Libišany		
Zhotovitel : Atelier "AURUM" s.r.o. Pardubice		
Zodpovědný projektant : Ing. arch. Ivana Petřú Zpracovatelský kolektiv : Ing. arch. Dana Suchánková, Michal Izák		
zakázka: 2015/16	datum : 01/2016	měřítko : 1 : 1000
Návrh řešení dopravní infrastruktury		příl. č.: B3

