


ÚZEMNÍ STUDIE - LIBIŠANY - LOKALITA Z04

NÁVRH ŘEŠENÍ TECHNICKÉ INFRASTRUKTURY

M 1:5000

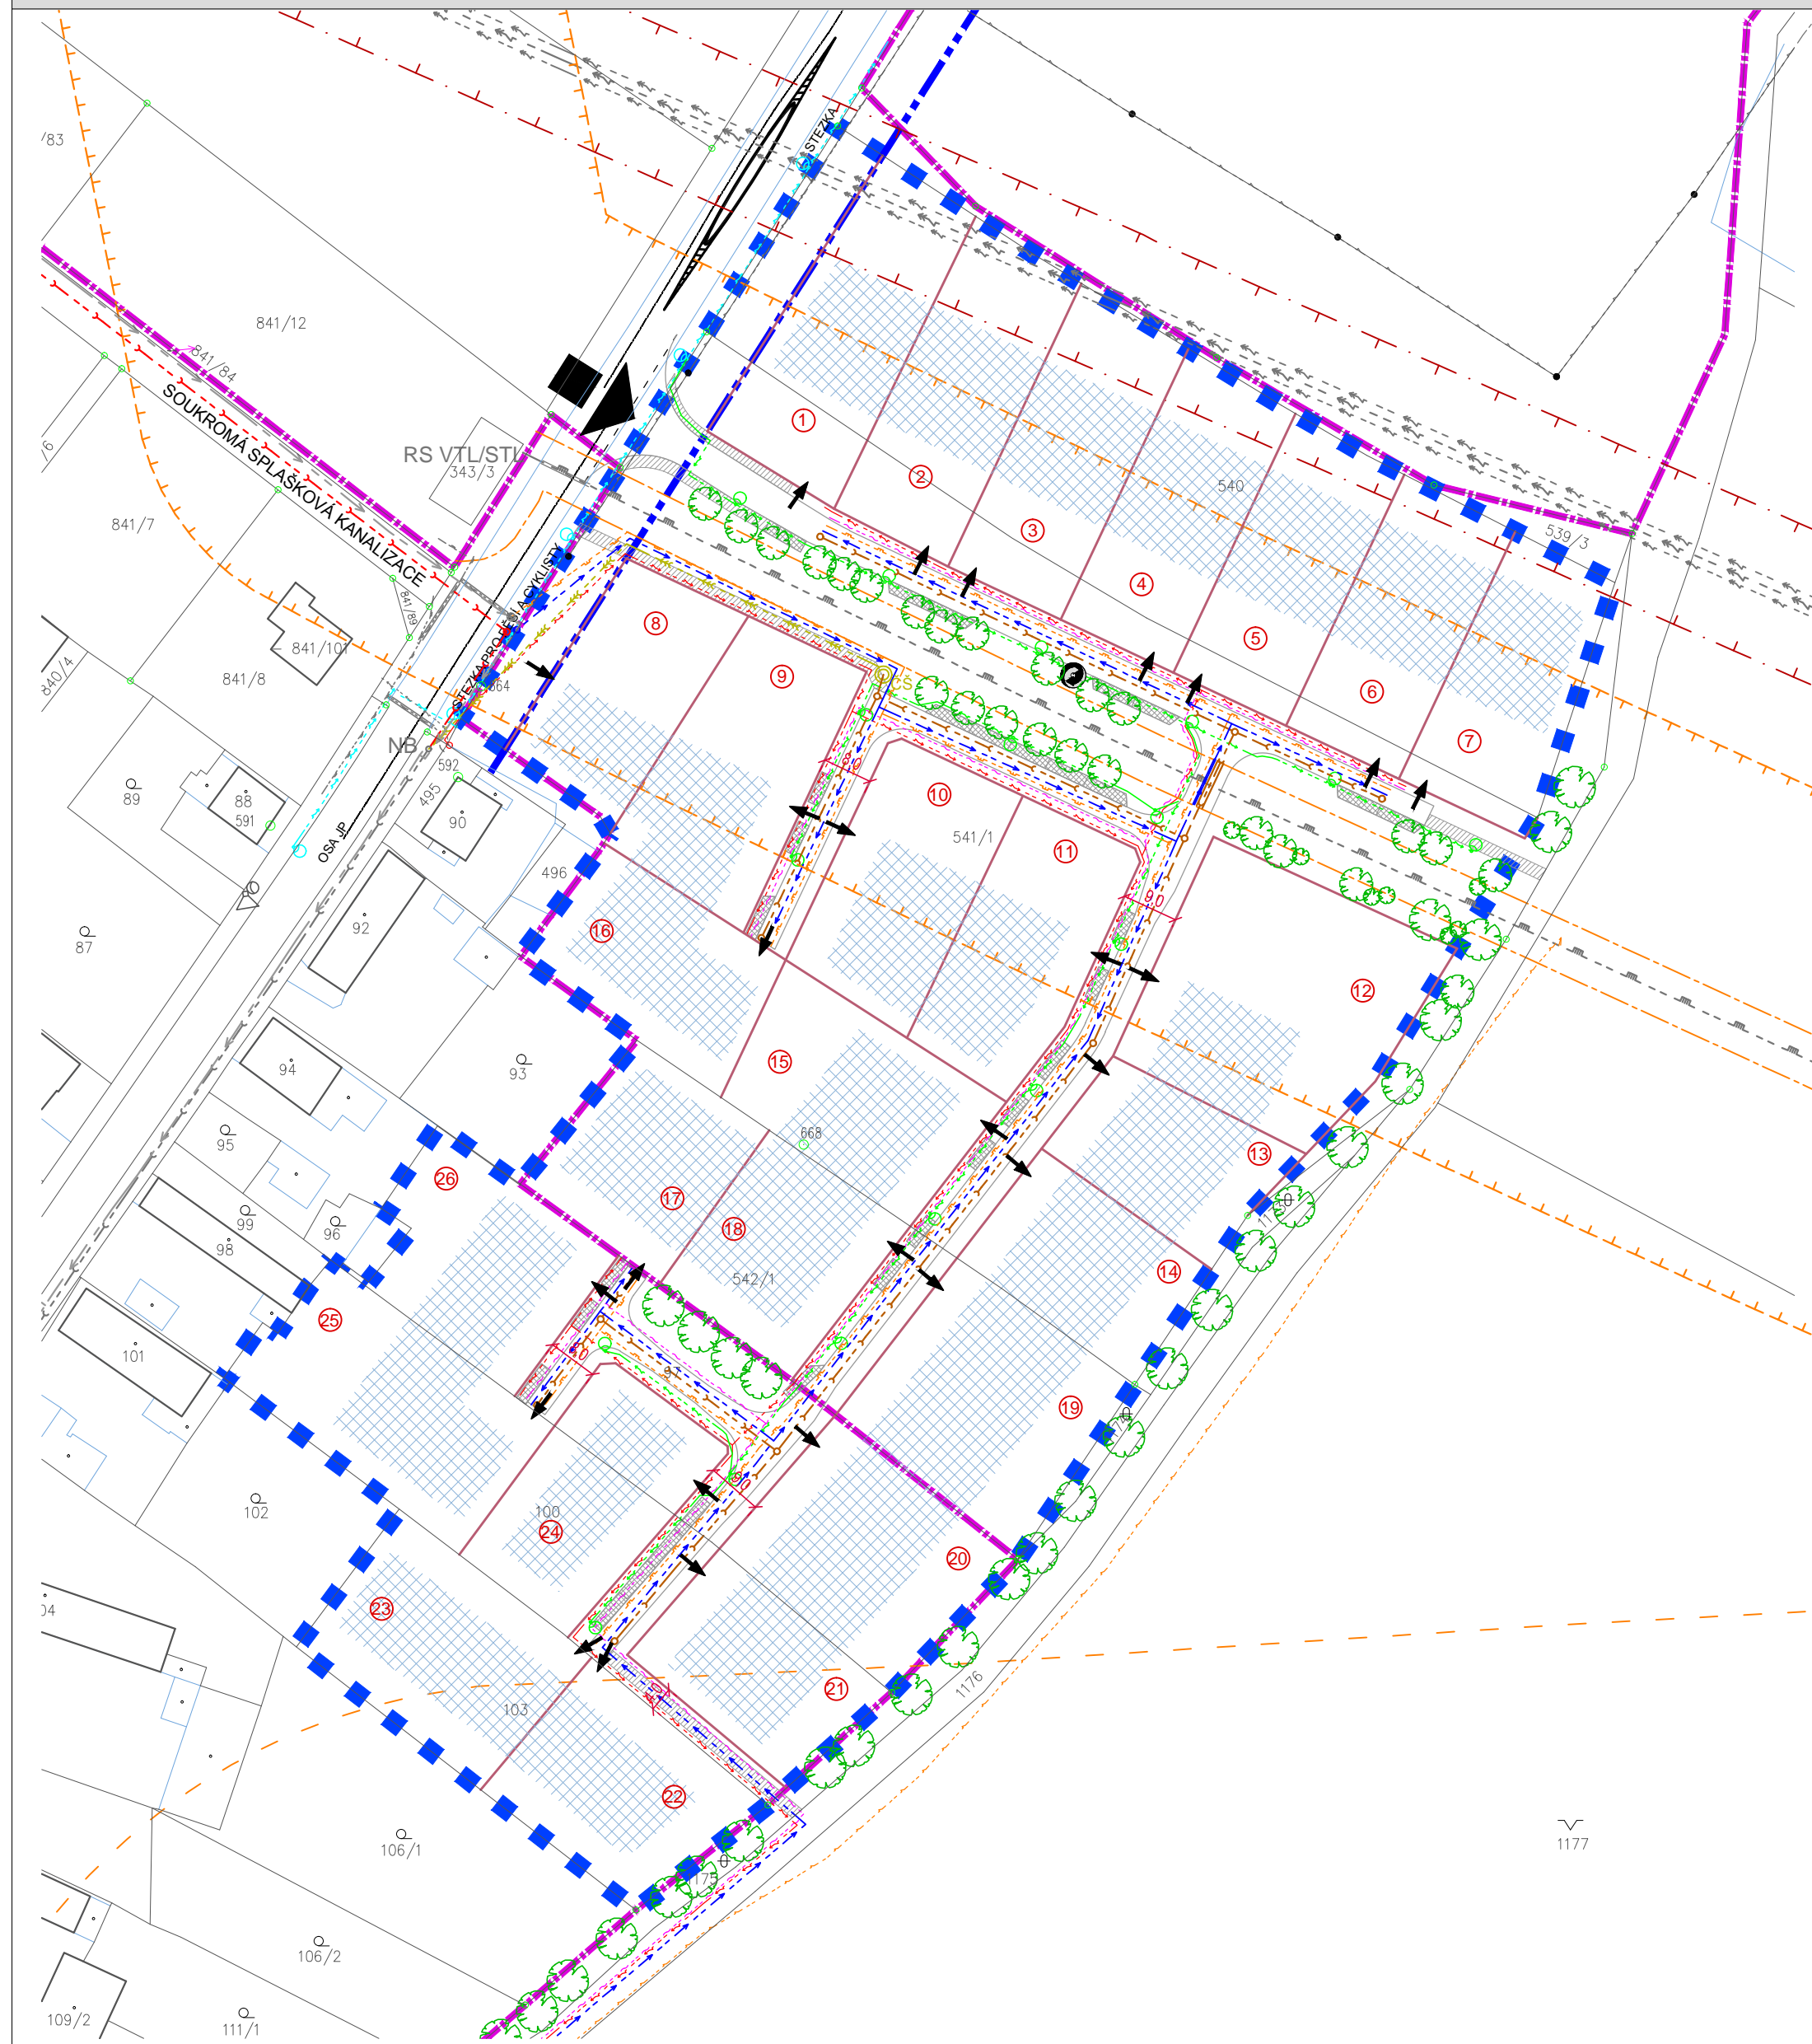

LEGENDA :

stav	návrh	
		hranice řešeného území
		hranice zastavěného území (dle ÚP Libiřany)
		hranice pozemků dle KN
		parcelace
		označení pozemku
		dopravní napojení řešeného území
		prostor místní komunikace
		vzrostlá zeleň - stromy, keře
		vodovod
		splašková gravitační kanalizace obecní / soukromá
		splašková kanalizace - výtlač
		vrchní vedení elektro VN 35kV
		ochranné pásmo vedení a zařízení elektro (VN)
		kabelové vedení elektro NN
		vrchní vedení elektro NN
		veřejné osvětlení (stožár VO) návrh obec / návrh studie
		podzemní vedení sítě elektronických komunikací (rozvaděč)
		středotlaký plynovod
		vysokotlaký plynovod DN 500
		vysokotlaký plynovod - ochranné pásmo
		vysokotlaký plynovod - bezpečnostní pásmo
		vysokotlaký plynovod - propojovací kabel VTL » SKAO » AHU
		vysokotlaký plynovod - pásmo vlivu AHU

ÚZEMNÍ STUDIE LIBIŠANY - LOKALITA Z04		
Objednatel :	Obec Libiřany	
Zhotovitel :	Atelier "AURUM" s.r.o. Pardubice	
Zodpovědný projektant :	Ing. arch. Ivana Petřú	
Zpracovatelský kolektiv :	Ing. arch. Dana Suchánková, Michal Izák	
zakázka: 2015/16	datum : 01/2016	měřítko : 1 : 1000
Návrh řešení technické infrastruktury		příl. č.: B4

