

# VI.A ZMĚNY ÚZEMNÍHO PLÁNU MĚSTA PARDUBICE

NÁVRH - hlavní výkres

1 : 5000



## LEGENDA :

stav	návrh	
		hranice zastavitelného území
		označení zastavitelného území

## FUNKČNÍ PLOCHY

stav		návrh		
upřesnění stáv. stavu	změna fčního využití	zastavitelné území	změna fčního využití zastavitelného území	
				občanská vybavenost vyšší - školství


# VI.A ZMĚNY ÚZEMNÍHO PLÁNU MĚSTA PARDUBICE

## NÁVRH - hlavní výkres

1 : 5000



# Doubravice

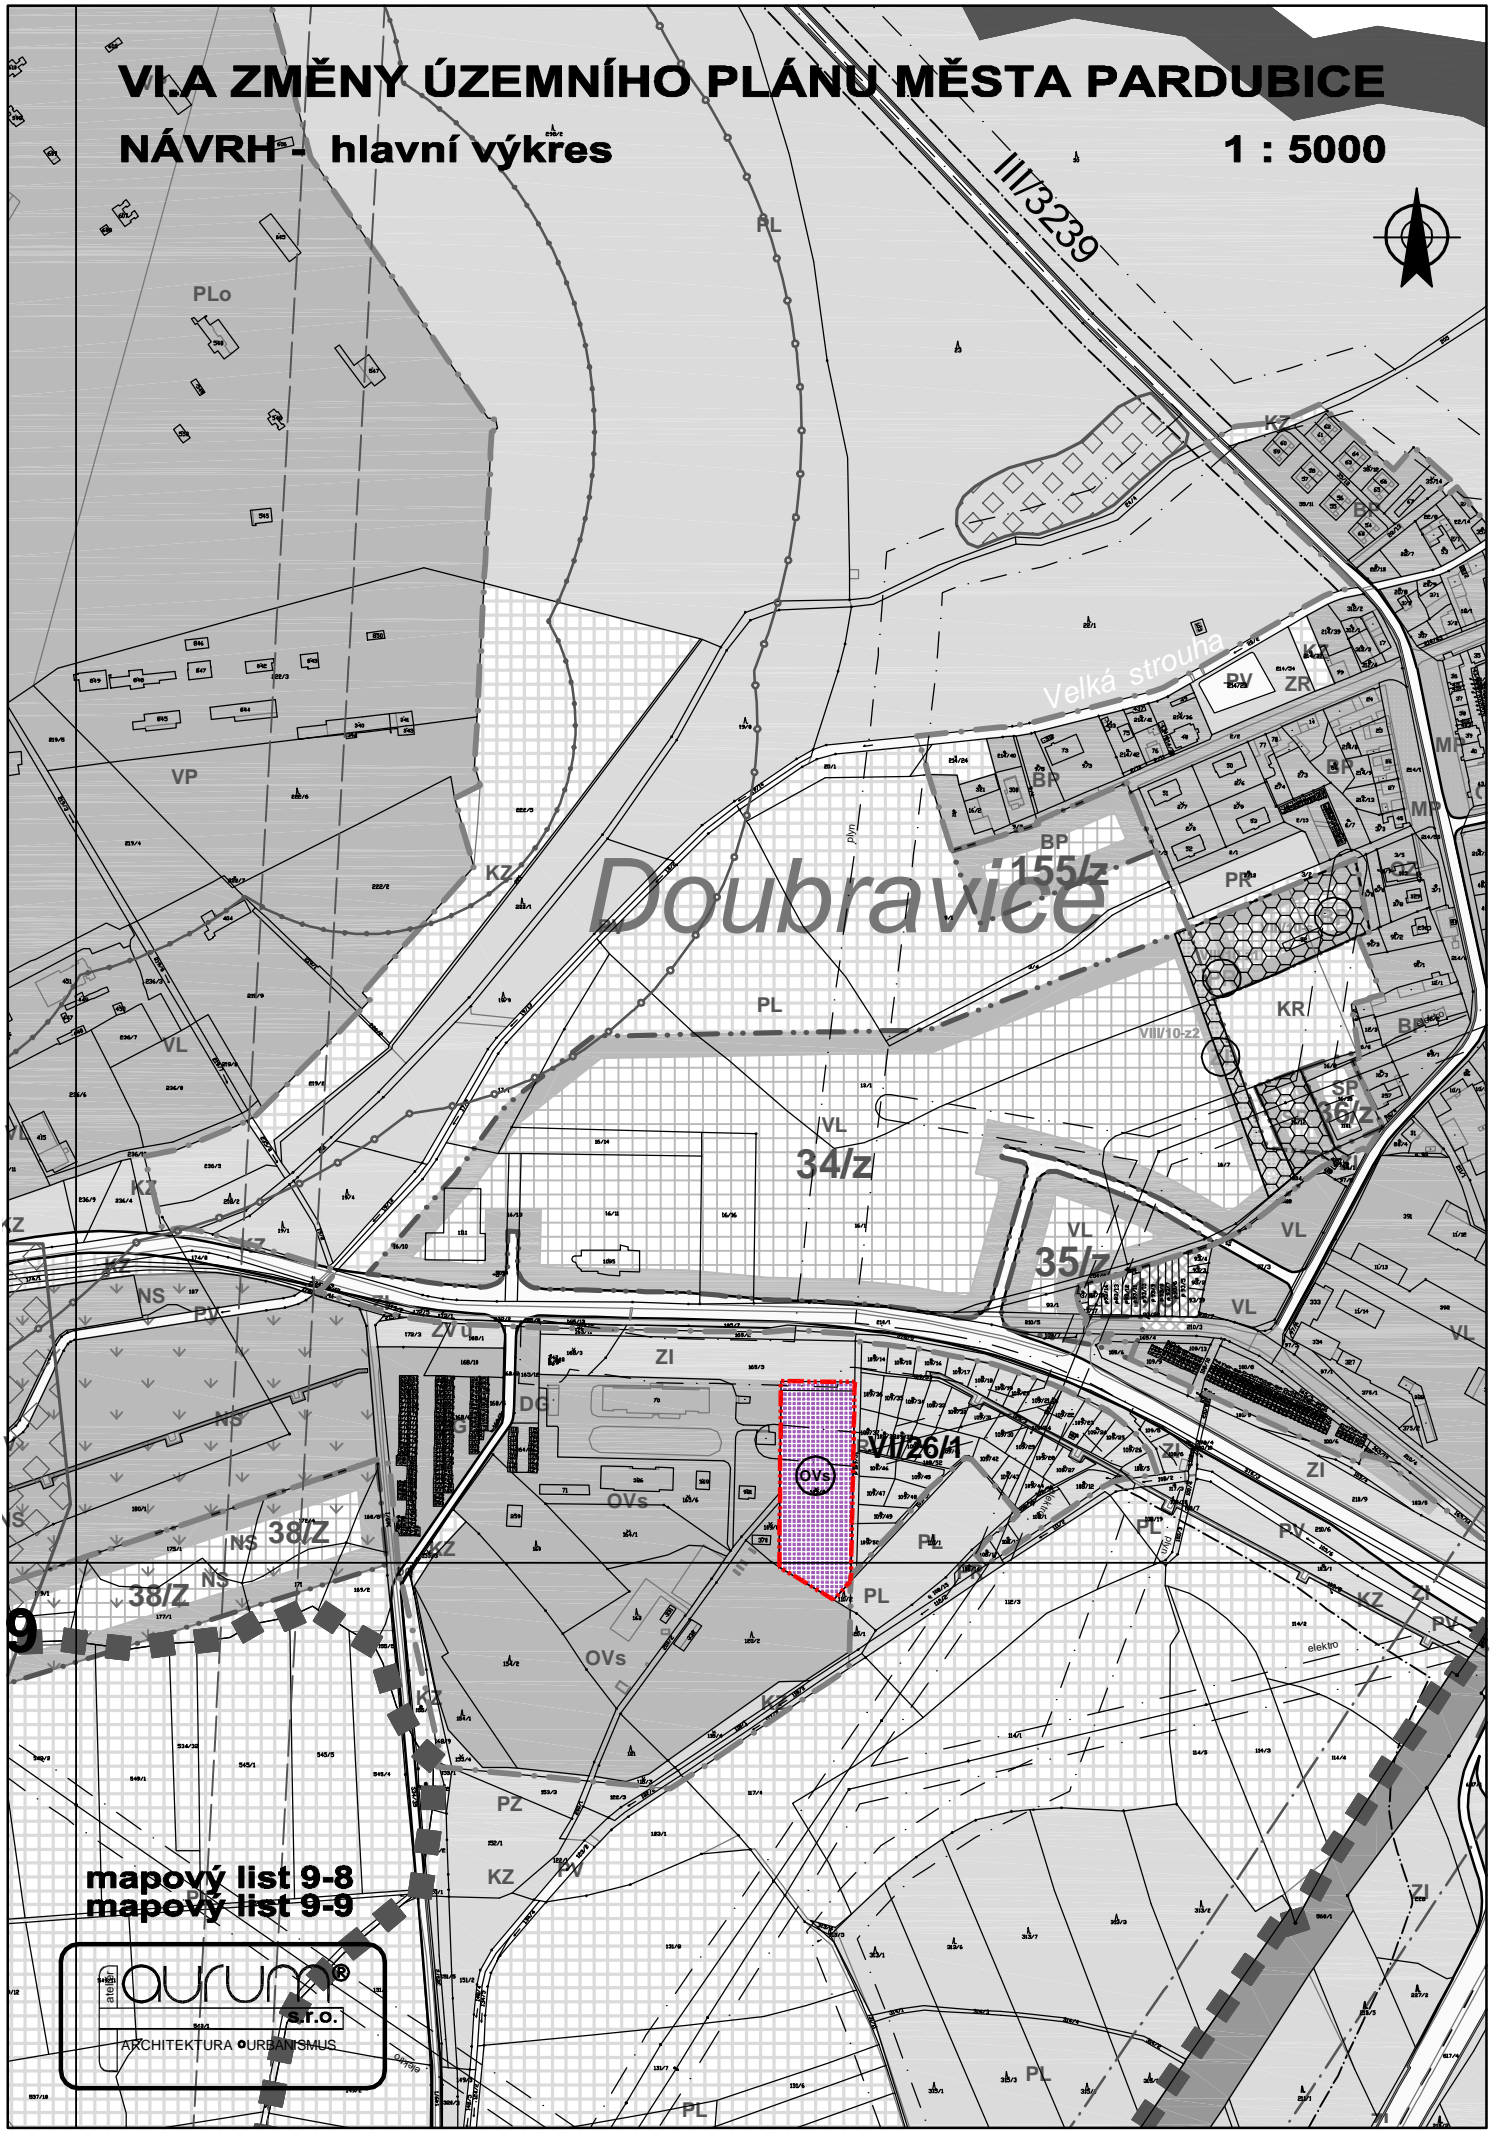

mapový list 9-8  
mapový list 9-9

