

# XII. ZMĚNA ÚZEMNÍHO PLÁNU MĚSTA PARDUBICE

## ODŮVODNĚNÍ - koordinační výkres

1 : 5000



### LEGENDA :


stav	návrh	
		označení území navrženého ke změně funkčního využití

### FUNKČNÍ PLOCHY

stav		návrh		
upřesnění stáv. stavu	změna fčního využití	zastavitelné území	změna fčního využití zastavitelného území	
				bydlení vícepodlažní městské

# XII ZMĚNA ÚZEMNÍHO PLÁNU MĚSTA PARDUBICE

## ODŮVODNĚNÍ - Koordinací vykres 1:5000

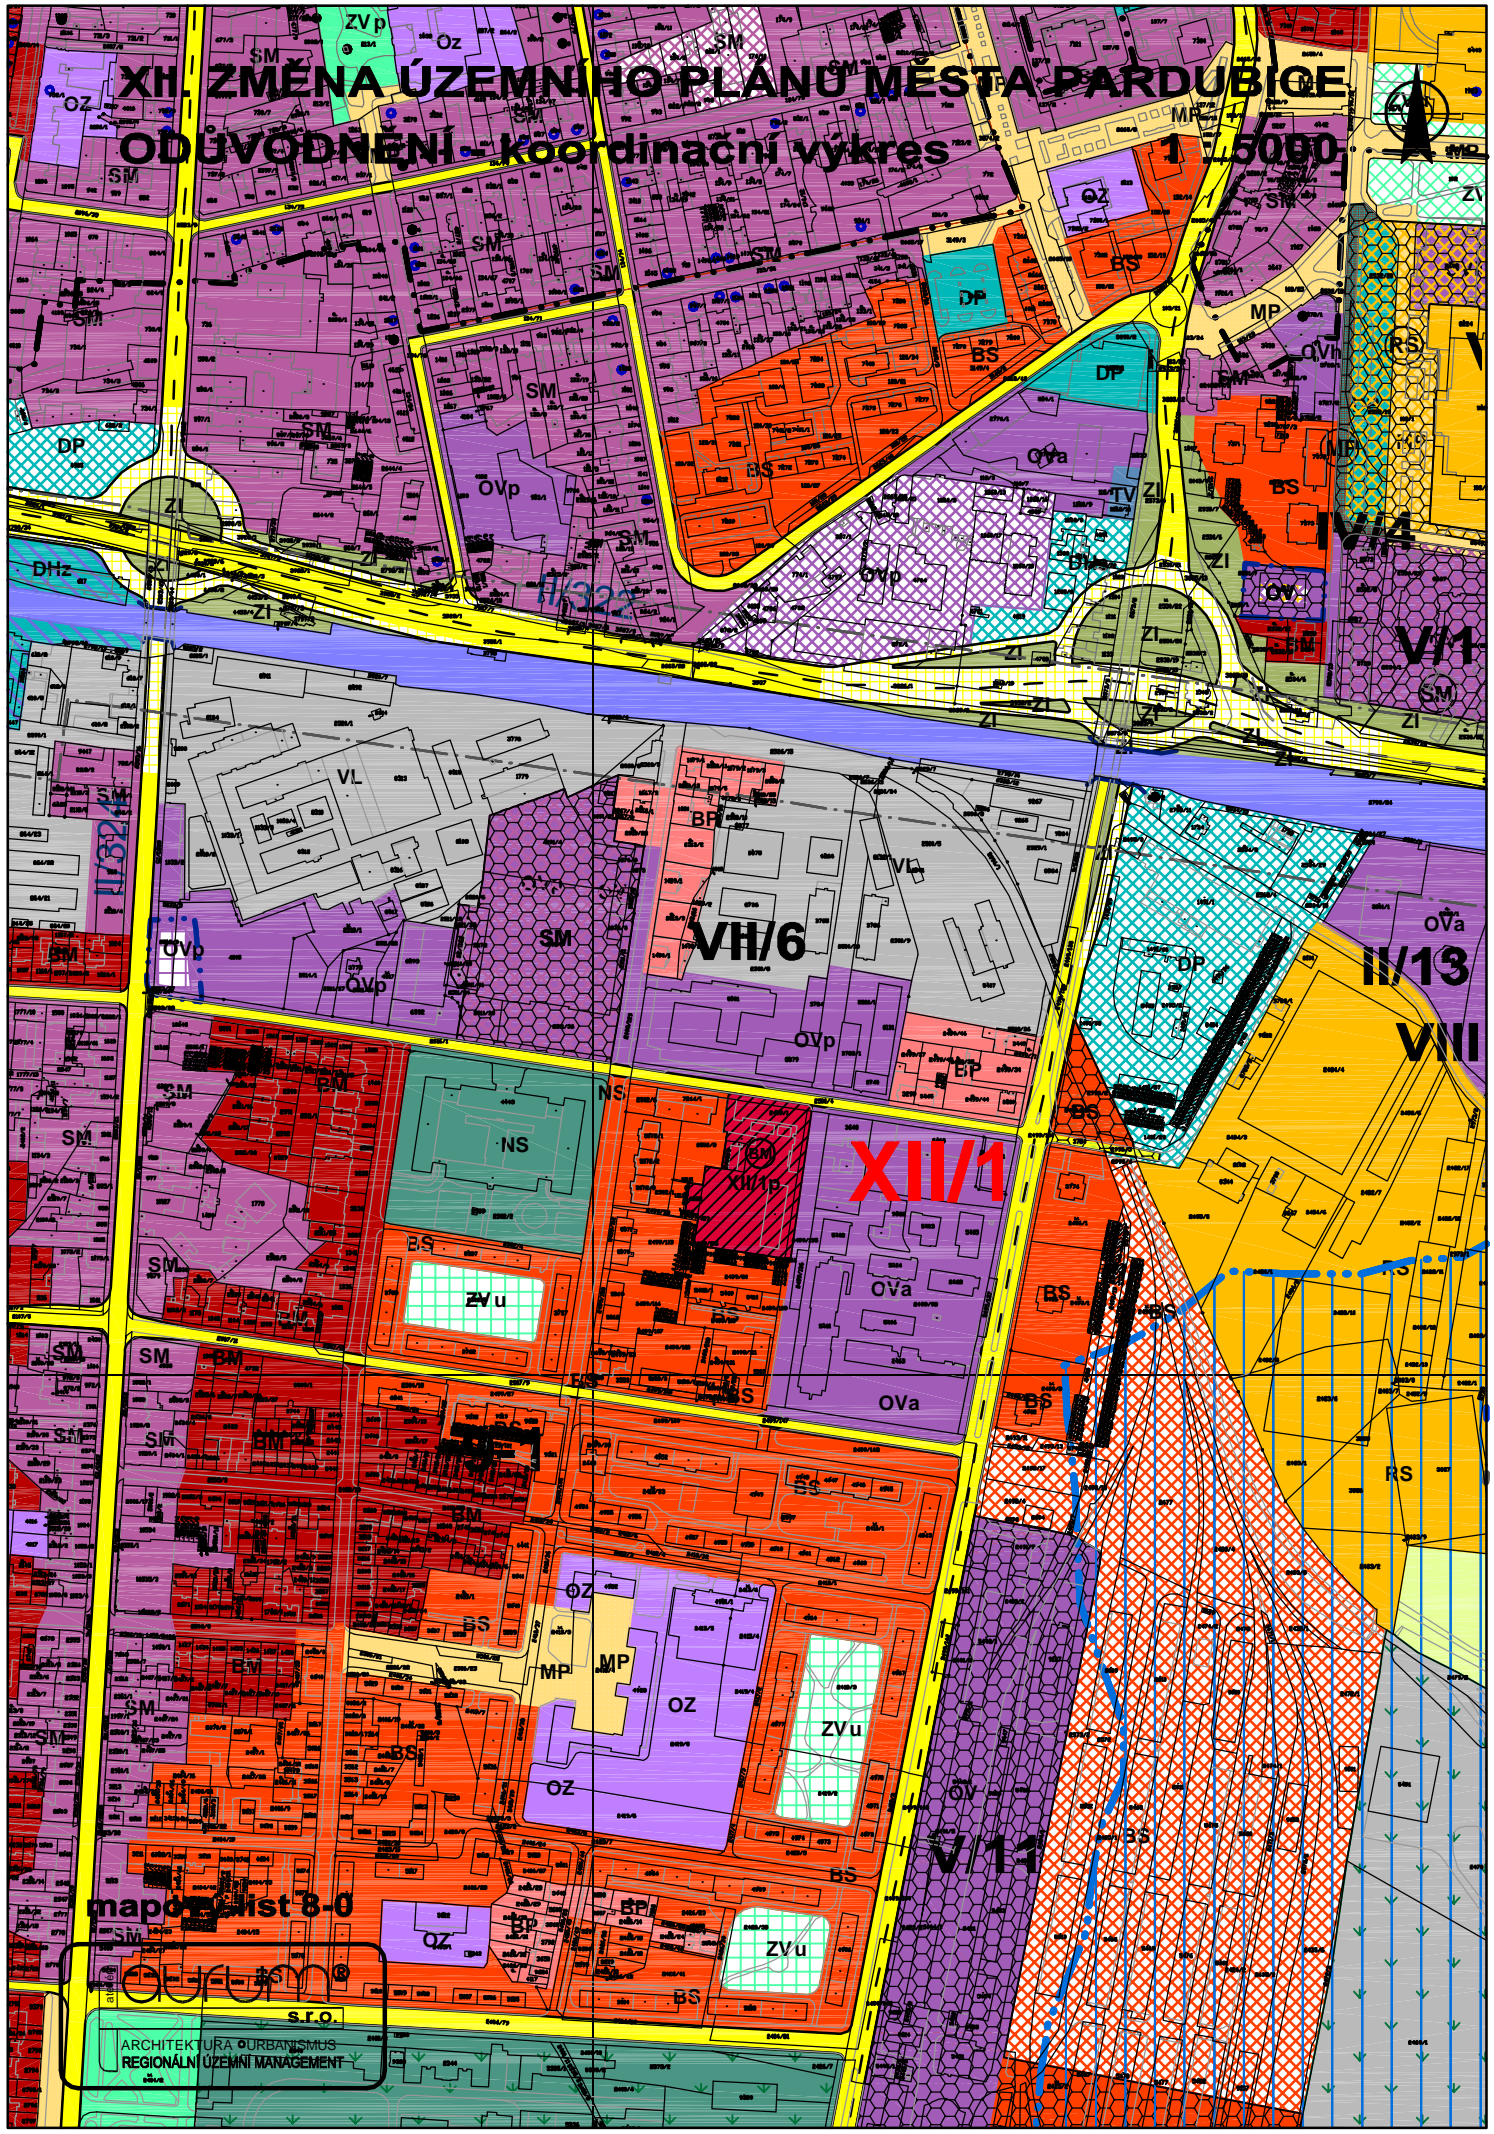

mapový list 8-0

**o.u.m.**  
s.r.o.  
ARCHITEKTURA URBANISMUS  
REGIONÁLNÍ ÚZEMNÍ MANAGEMENT