
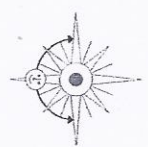


SPECIALNI SITUACNI VYKRES M 1:500
 SITUACE FREZOVANI - RAMEC POVINNOSTI VYSPRAVKY DEFINITIVNIHO POVRCHU

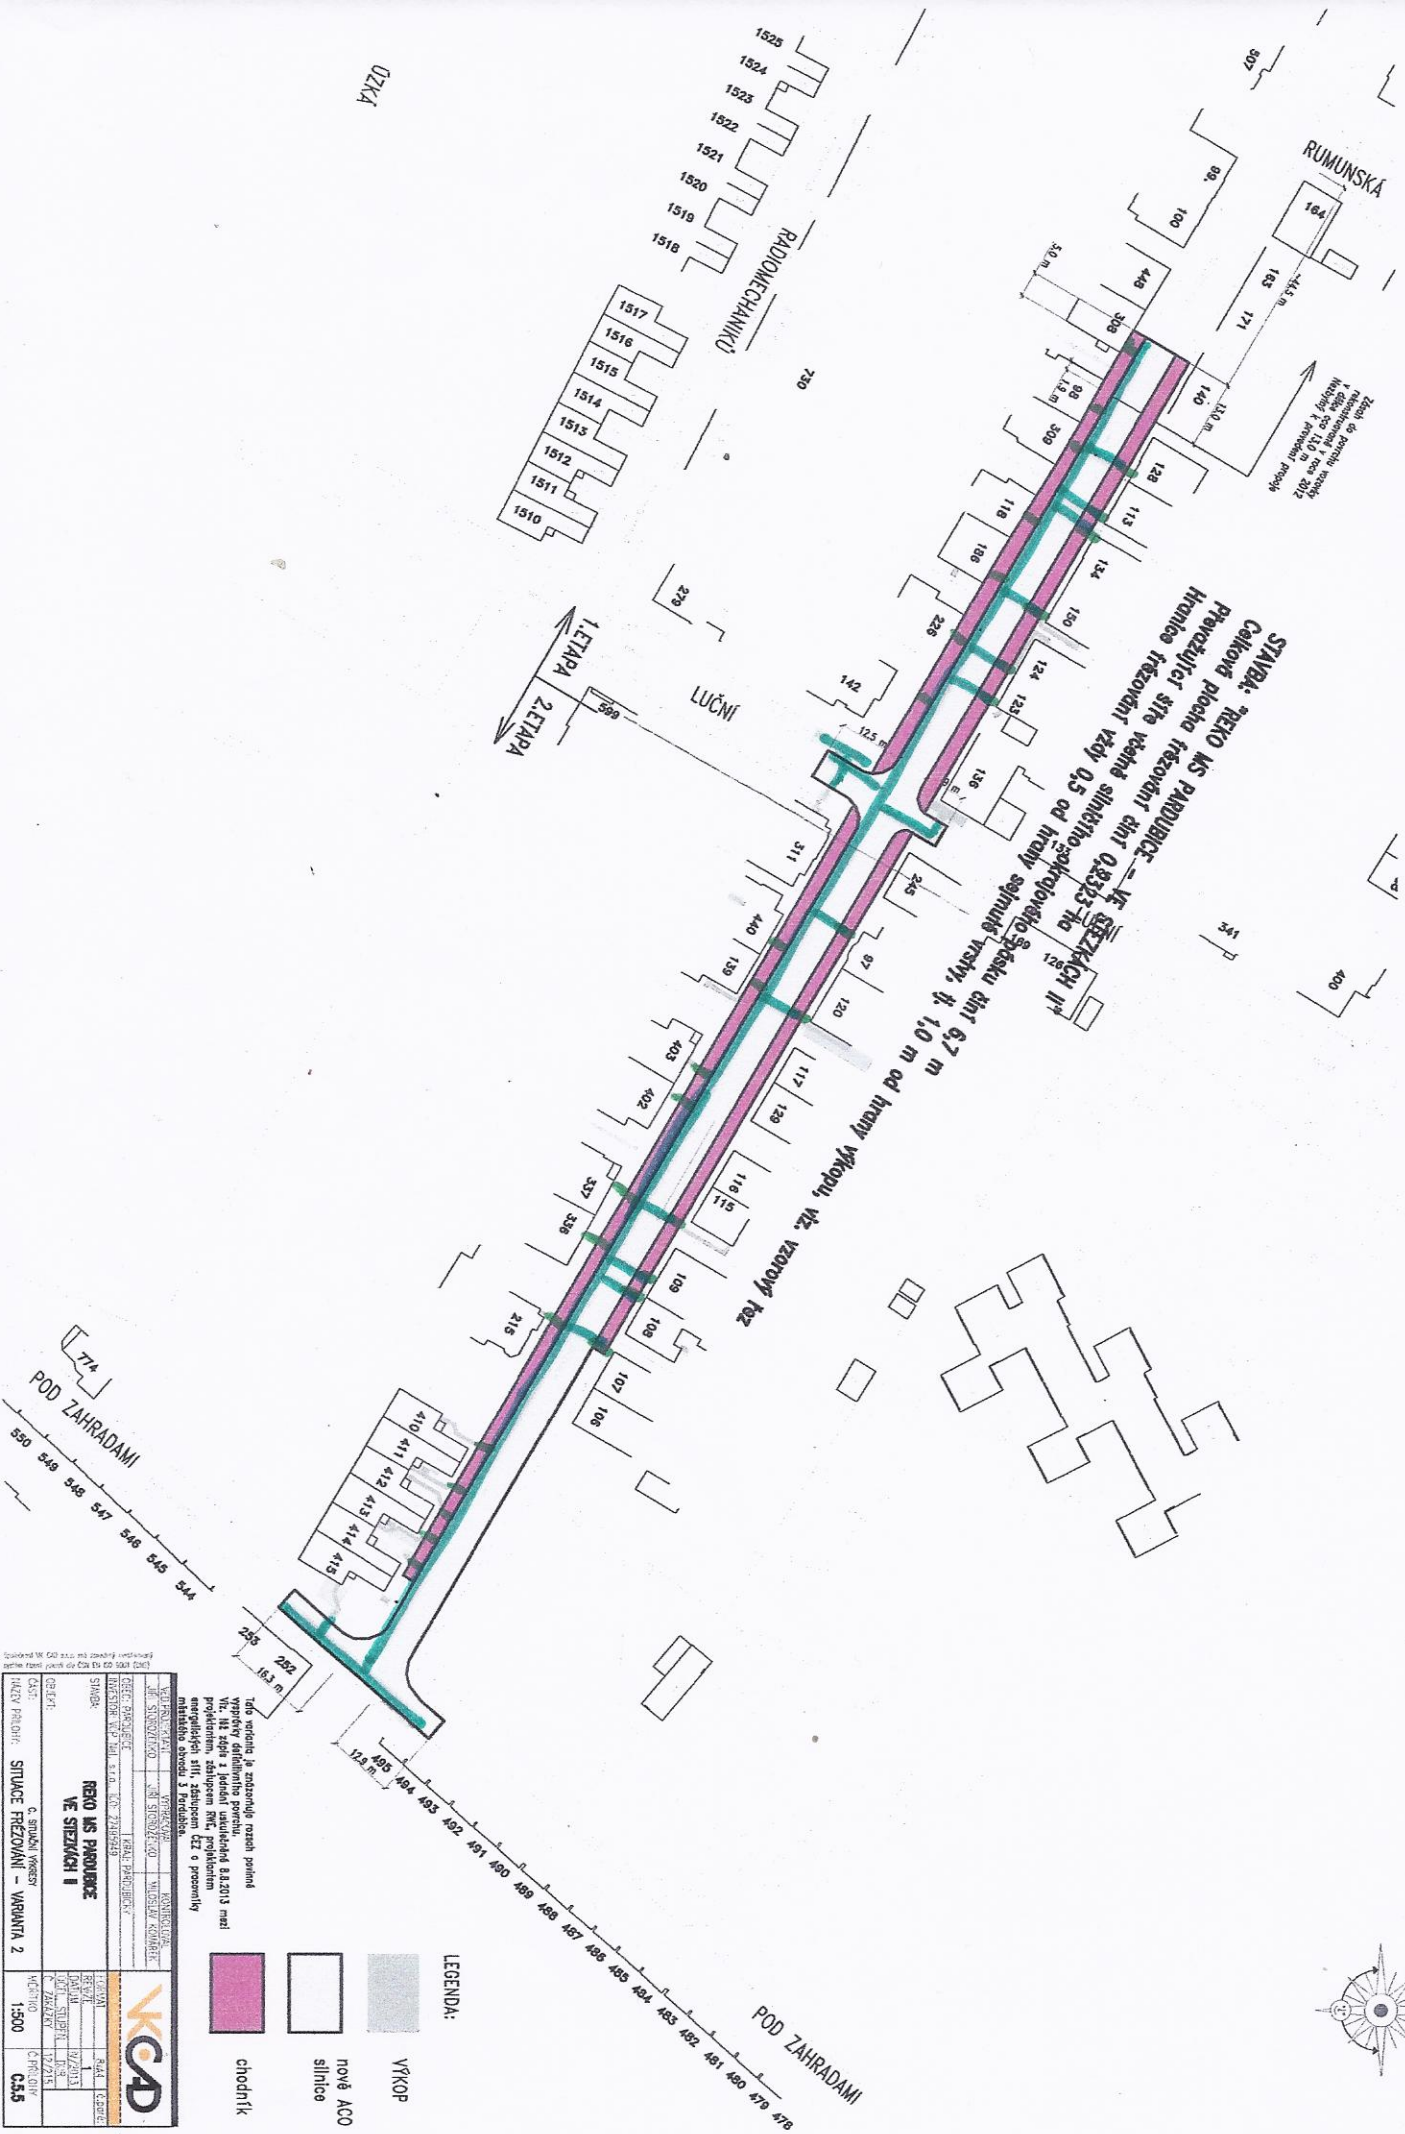

LEGENDA:

- chodník
- nová ACO silnice
- výkop

NÁZEV PRŮJMU: SITUACE FREZOVÁNÍ - VARIANTA 2		NÁZEV PRŮJMU: SITUACE FREZOVÁNÍ - VARIANTA 2	

Toto řešení je zhotoveno pouze pro účel
 výhledu definitivního povrchu.

