



Úplné znění územního plánu BUKOVKA po vydání ZMĚNY č.1

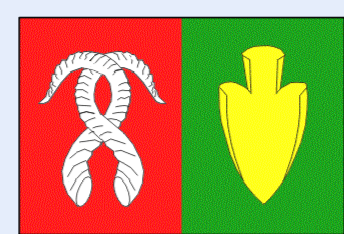

KONCEPCE VEŘEJNÉ INFRASTRUKTURY vodní hospodářství 1 : 5 000

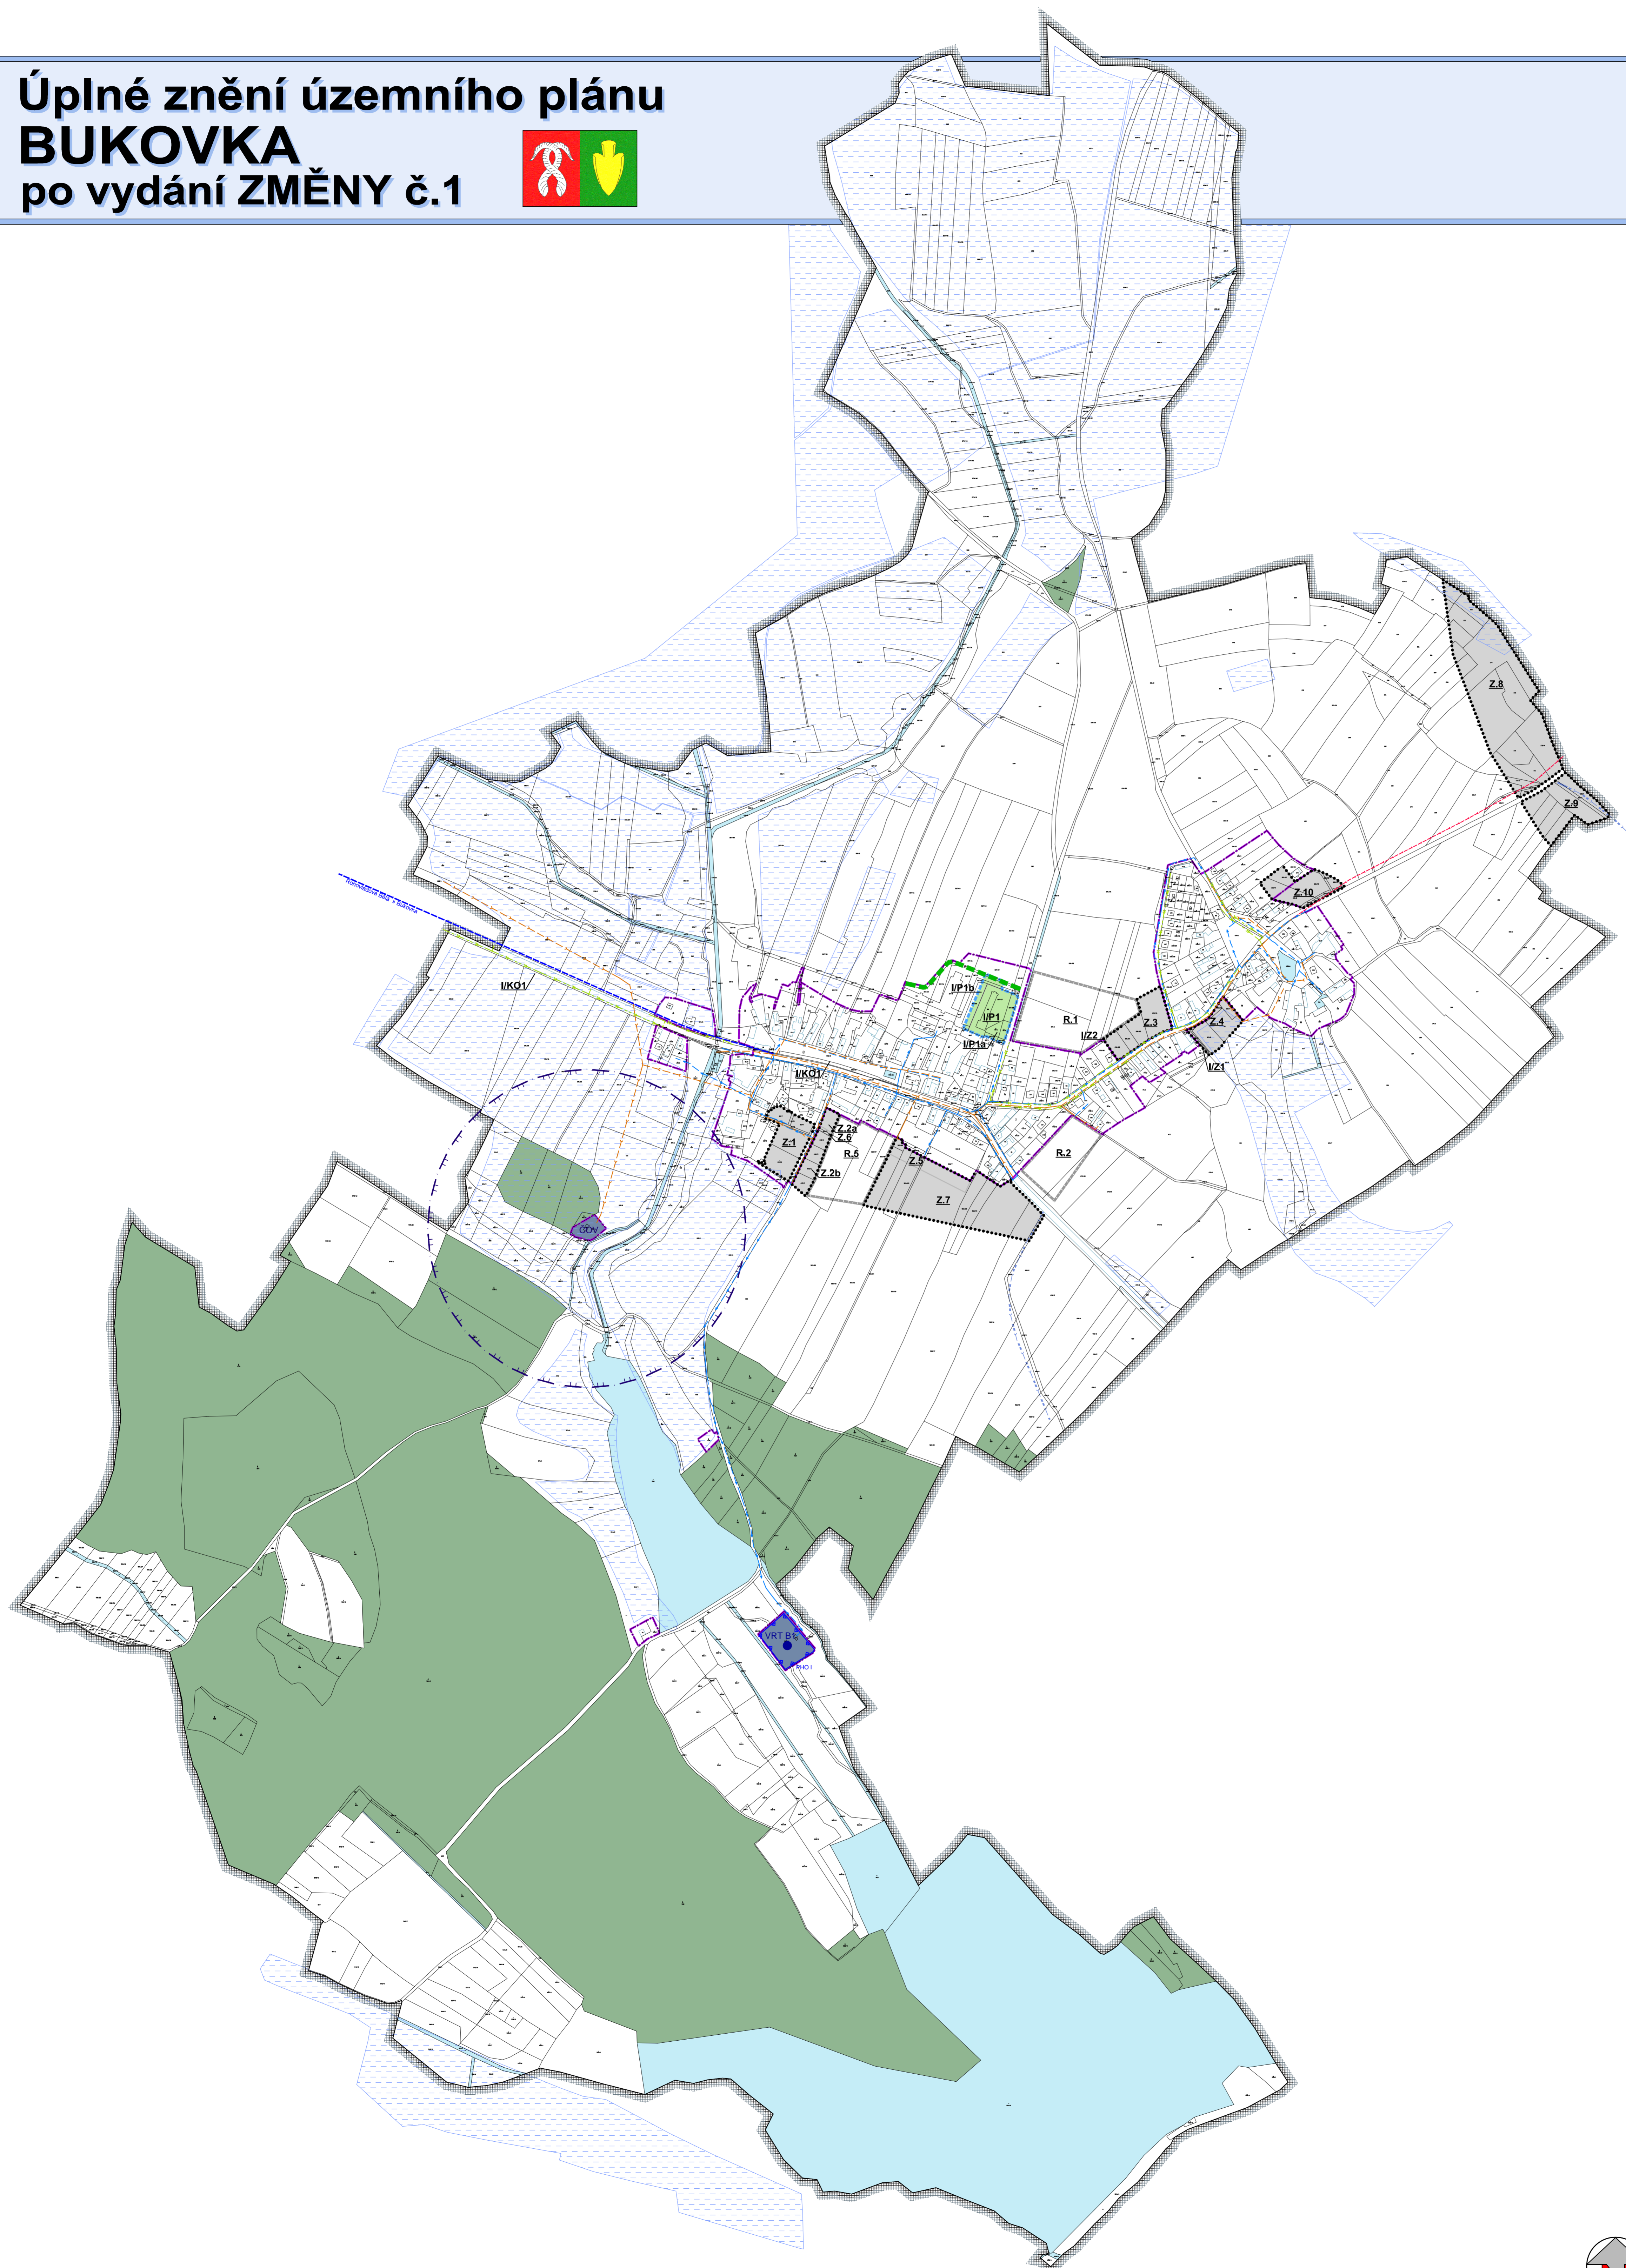

LEGENDA:

stav	návrh ÚP	úz. rezerva	
[Symbol]	[Symbol]	[Symbol]	hranice řešeného, katastrálního území
[Symbol]	[Symbol]	[Symbol]	hranice zastavěného území k datu 09/2017
[Symbol]	[Symbol]	[Symbol]	hranice zastavitelných ploch
[Symbol]	[Symbol]	[Symbol]	označení zastavitelných ploch, koridorů, záměrů
[Symbol]	[Symbol]	[Symbol]	vymezení zastavitelných ploch
[Symbol]	[Symbol]	[Symbol]	hranice plochy přestavby
[Symbol]	[Symbol]	[Symbol]	označení a vymezení ploch přestavby
[Symbol]	[Symbol]	[Symbol]	označení a vymezení ploch územních rezerv
[Symbol]	[Symbol]	[Symbol]	plochy lesa
[Symbol]	[Symbol]	[Symbol]	vodní plochy a toky
[Symbol]	[Symbol]	[Symbol]	pásmo hygienické ochrany vodního zdroje - I. stupeň
[Symbol]	[Symbol]	[Symbol]	vodní zdroj
[Symbol]	[Symbol]	[Symbol]	vodovod
[Symbol]	[Symbol]	[Symbol]	vodovod navržený dle PRVK
[Symbol]	[Symbol]	[Symbol]	kanalizace - výtlač
[Symbol]	[Symbol]	[Symbol]	kanalizace dešťová
[Symbol]	[Symbol]	[Symbol]	kanalizace jednotná
[Symbol]	[Symbol]	[Symbol]	čistírna odpadních vod
[Symbol]	[Symbol]	[Symbol]	ochranné pásmo čistírny odpadních vod
[Symbol]	[Symbol]	[Symbol]	meliorace
[Symbol]	[Symbol]	[Symbol]	meliorace - hlavní odvodňovací zařízení
[Symbol]	[Symbol]	[Symbol]	protierozní opatření
[Symbol]	[Symbol]	[Symbol]	jevy informativní
[Symbol]	[Symbol]	[Symbol]	jevy vymezené ÚP

Objednatel: Obec BUKOVKA	
Zhotovitel: Atelier AURUM s.r.o. Pardubice	
Zodpovědný projektant : Ing. arch. Ivana Petrá Zpracovatelský kolektiv : Ing. arch. Dana Suchánková Ing. arch. Jana Půlpytová Olga Lukášová	zakázka : 15/02 etapa : ÚPLNÉ ZNĚNÍ datum : 03/2018 měřítko : 1 : 5 000
Úplné znění územního plánu BUKOVKA po vydání Změny č.1	
Koncepce veřejné infrastruktury - vodní hospodářství	
příloha č. 1.B2b2	

