



Úplné znění územního plánu BUKOVKA po vydání ZMĚNY č.1

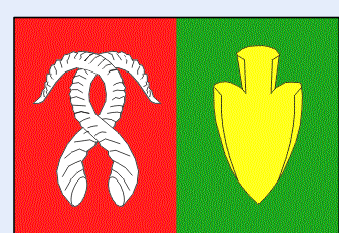

KONCEPCE VEŘEJNÉ INFRASTRUKTURY energetika, doprava 1 : 5 000

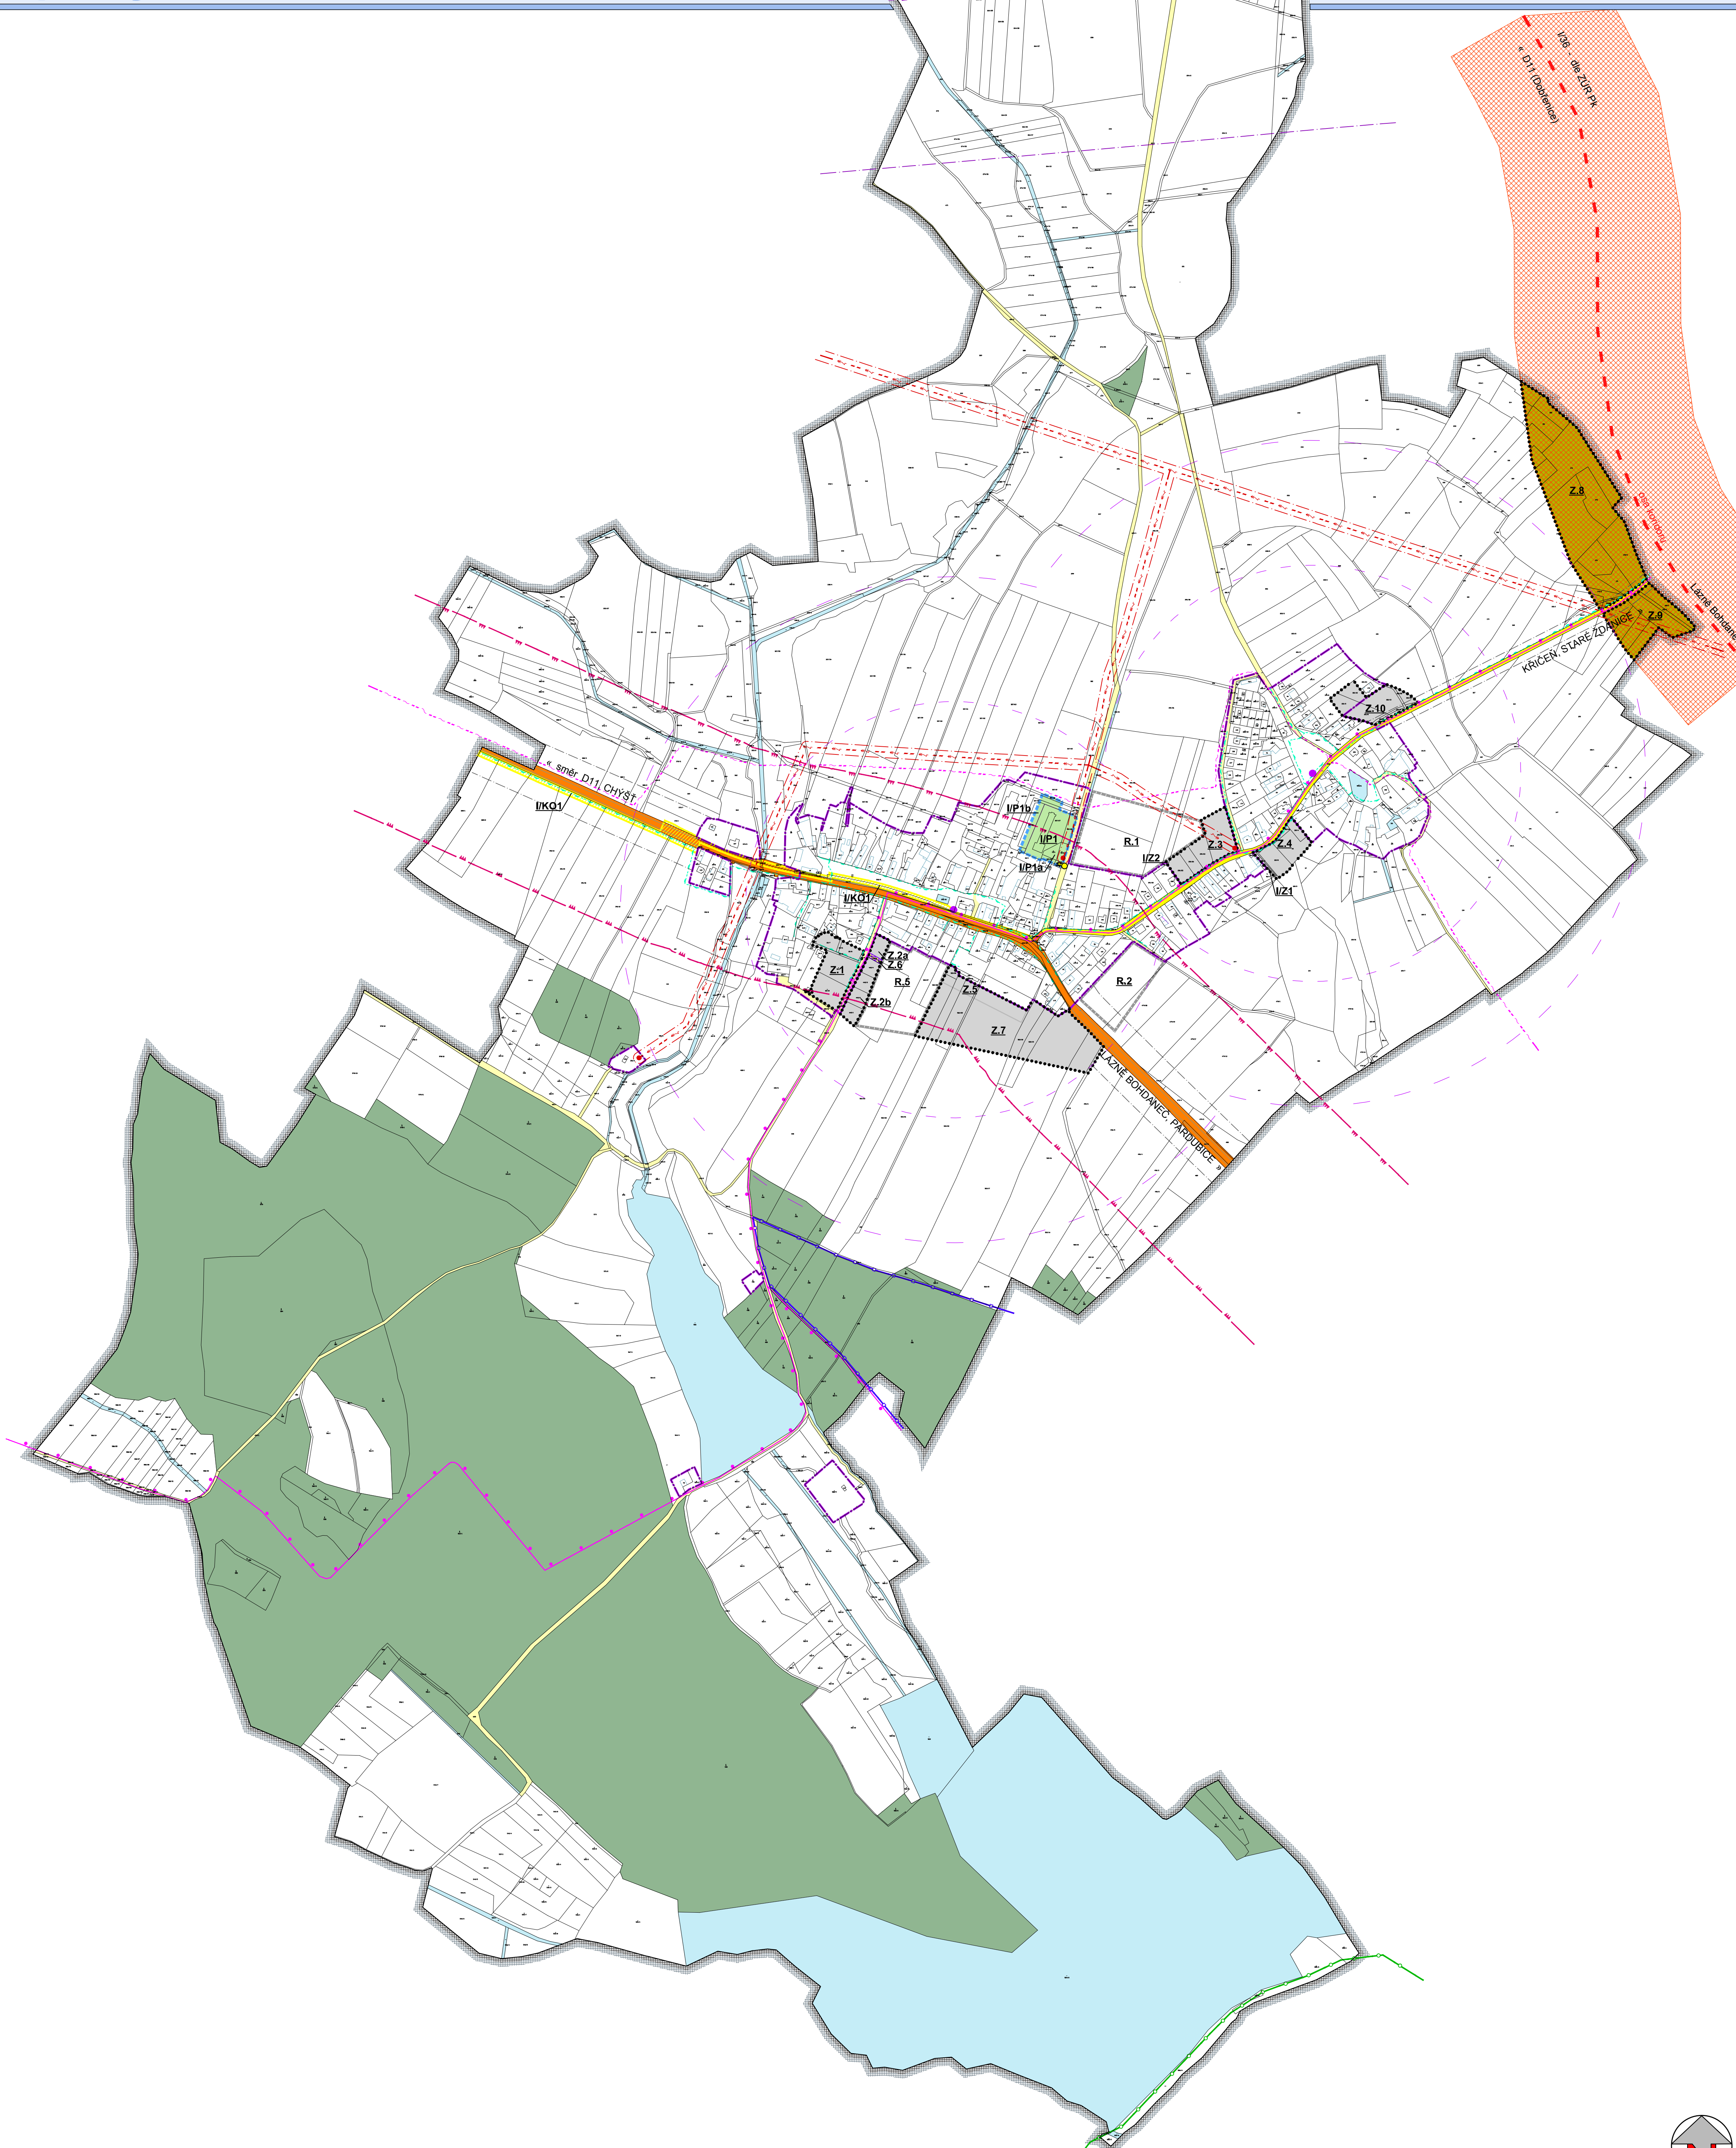

LEGENDA:

stav	návrh ÚP	úz. rezerva	
[Symbol]	[Symbol]	[Symbol]	hranice řešeného, katastrálního území
[Symbol]	[Symbol]	[Symbol]	hranice zastavěného území k datu 09/2017
[Symbol]	[Symbol]	[Symbol]	hranice zastavitelné plochy
[Symbol]	[Symbol]	[Symbol]	označení zastavitelných ploch, koridorů, záměrů
[Symbol]	[Symbol]	[Symbol]	vymezení zastavitelných ploch (kromě komunikací)
[Symbol]	[Symbol]	[Symbol]	hranice plochy přestavby
[Symbol]	[Symbol]	[Symbol]	označení a vymezení ploch přestavby
[Symbol]	[Symbol]	[Symbol]	označení a vymezení ploch územních rezerv
[Symbol]	[Symbol]	[Symbol]	plochy lesa
[Symbol]	[Symbol]	[Symbol]	vodní plochy a toky
[Symbol]	[Symbol]	[Symbol]	koridor pro vedení dopravní infrastruktury - silniční
[Symbol]	[Symbol]	[Symbol]	silnice I. třídy
[Symbol]	[Symbol]	[Symbol]	zóna havarijního plánování (silnice I. třídy)
[Symbol]	[Symbol]	[Symbol]	silnice III. třídy
[Symbol]	[Symbol]	[Symbol]	silniční ochranné pásmo
[Symbol]	[Symbol]	[Symbol]	místní obslužné a účelové komunikace
[Symbol]	[Symbol]	[Symbol]	koridor pro dopravní infrastrukturu - stezka pro pěší a cyklisty
[Symbol]	[Symbol]	[Symbol]	způsob dopravního napojení lokality
[Symbol]	[Symbol]	[Symbol]	značená cyklotrasa
[Symbol]	[Symbol]	[Symbol]	značená turistická trasa
[Symbol]	[Symbol]	[Symbol]	naučná stezka Pernštejnskými rybníky
[Symbol]	[Symbol]	[Symbol]	zastávka HD
[Symbol]	[Symbol]	[Symbol]	izochrony dostupnosti 5 / 8 minut
[Symbol]	[Symbol]	[Symbol]	produktovod
[Symbol]	[Symbol]	[Symbol]	ochranné pásmo produktovodu
[Symbol]	[Symbol]	[Symbol]	vrchní vedení elektro VN 35 kV
[Symbol]	[Symbol]	[Symbol]	trafostanice
[Symbol]	[Symbol]	[Symbol]	ochranné pásmo vedení a zařízení elektrizační soustavy
[Symbol]	[Symbol]	[Symbol]	středotlaký plynovod
[Symbol]	[Symbol]	[Symbol]	optická síť elektronických komunikací
[Symbol]	[Symbol]	[Symbol]	jevy informativní
[Symbol]	[Symbol]	[Symbol]	jevy vymezené ÚP

Objednatel: Obec BUKOVKA	 S.J.O. ARCHITEKTURA • URBANISMUS REGIONÁLNÍ ÚZEMNÍ MANAGEMENT
Zhotovitel: Atelier AURUM s.r.o. Pardubice	
Zodpovědný projektant : Ing. arch. Ivana Petrá Zpracovatelský kolektiv : Ing. arch. Dana Suchánková Ing. arch. Jana Půlpytová Olga Lukášová	zakázka : 15/02 etapa : ÚPLNÉ ZNĚNÍ datum : 03/2018 měřítko : 1 : 5 000
Úplné znění územního plánu BUKOVKA po vydání Změny č.1	
Koncepce veřejné infrastruktury - energetika, doprava	
příloha č. 1.B2b1	

