


ÚZEMNÍ PLÁN DUBANY

Technická infrastruktura - energetika, telekomunikace

1 : 5000

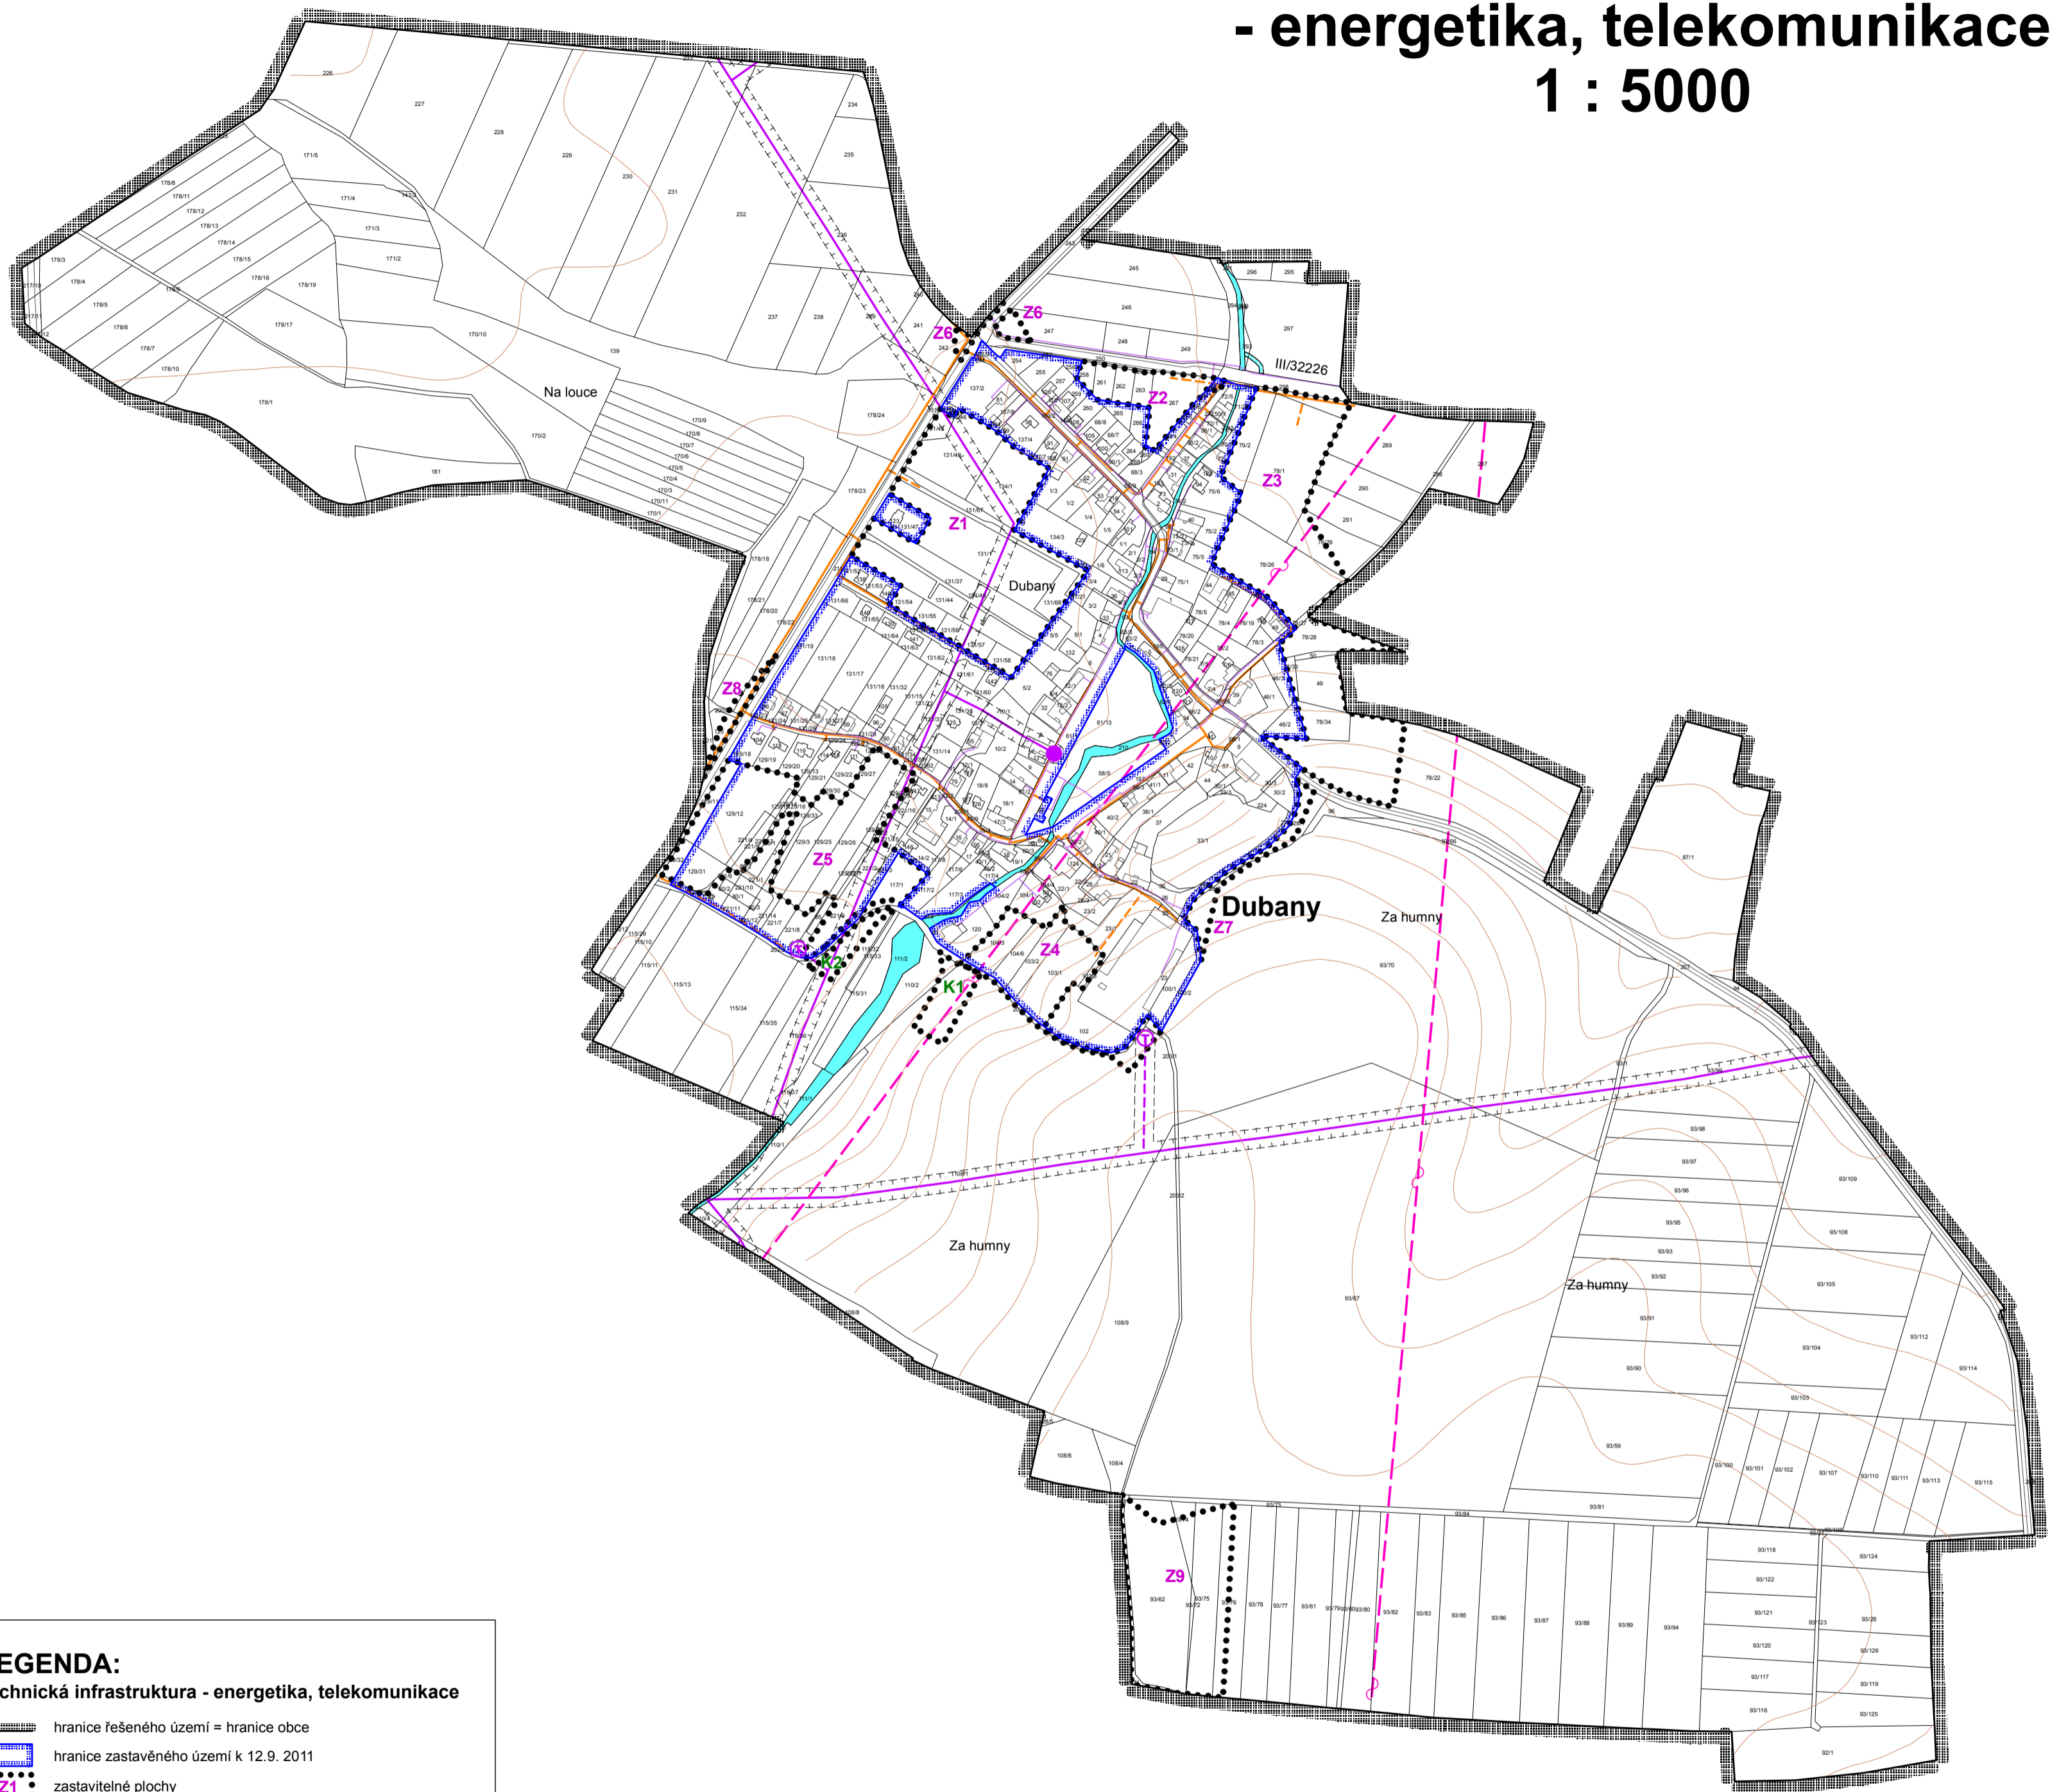

LEGENDA: Technická infrastruktura - energetika, telekomunikace

- hranice řešeného území = hranice obce
- hranice zastavěného území k 12.9. 2011
- zastavitelné plochy
- plochy změn v krajině
- stav návrh
- STL plynovod
- nadzemní vedení VN el.energie
- trafostanice VN/NN
- kabelové vedení Telefonica O2
- radioreléové trasy
- ochranné pásmo nadzemního vedení VN el.energie
- plochy vodní a vodohospodářské

digitální zpracování a tisk

ARCHITEKT URBANISTA ING. ARCH. PAVEL MUDRŮNKA	PLYN REPLYN	
DOPRAVA ING. R.LOUKOTA	ELEKTRO E-DIR	
VODOHOSPODÁŘSKÁ ČÁST ING. KOUBA	KRAJINNÁ EKOLOGIE ING. Z.BALADOVÁ	
LESY ING. HAVLÍČEK	DIGITALIZACE MINIS G PLUS	
ÚZEMNÍ PLÁN DUBANY		
Technická infrastruktura - energetika, telekomunikace		IČO 455 11 888 OBJEDNATEL OBEC DUBANY Datum: červen 2014 Měřítko: 1 : 5000
		B3b