

ÚHRĚTICKÁ LHOTA


číslo paré:
rozřtko, podpis:

LOKALITA Z6 ÚHRĚTICKÁ LHOTA

zpracovatel:
ing.arch. RADIM BARTA, autorizace č. 00203

SITUACE – VARIANTA C
URBANISTICKÉ ŘEŠENÍ

M 1:1000
11/2011

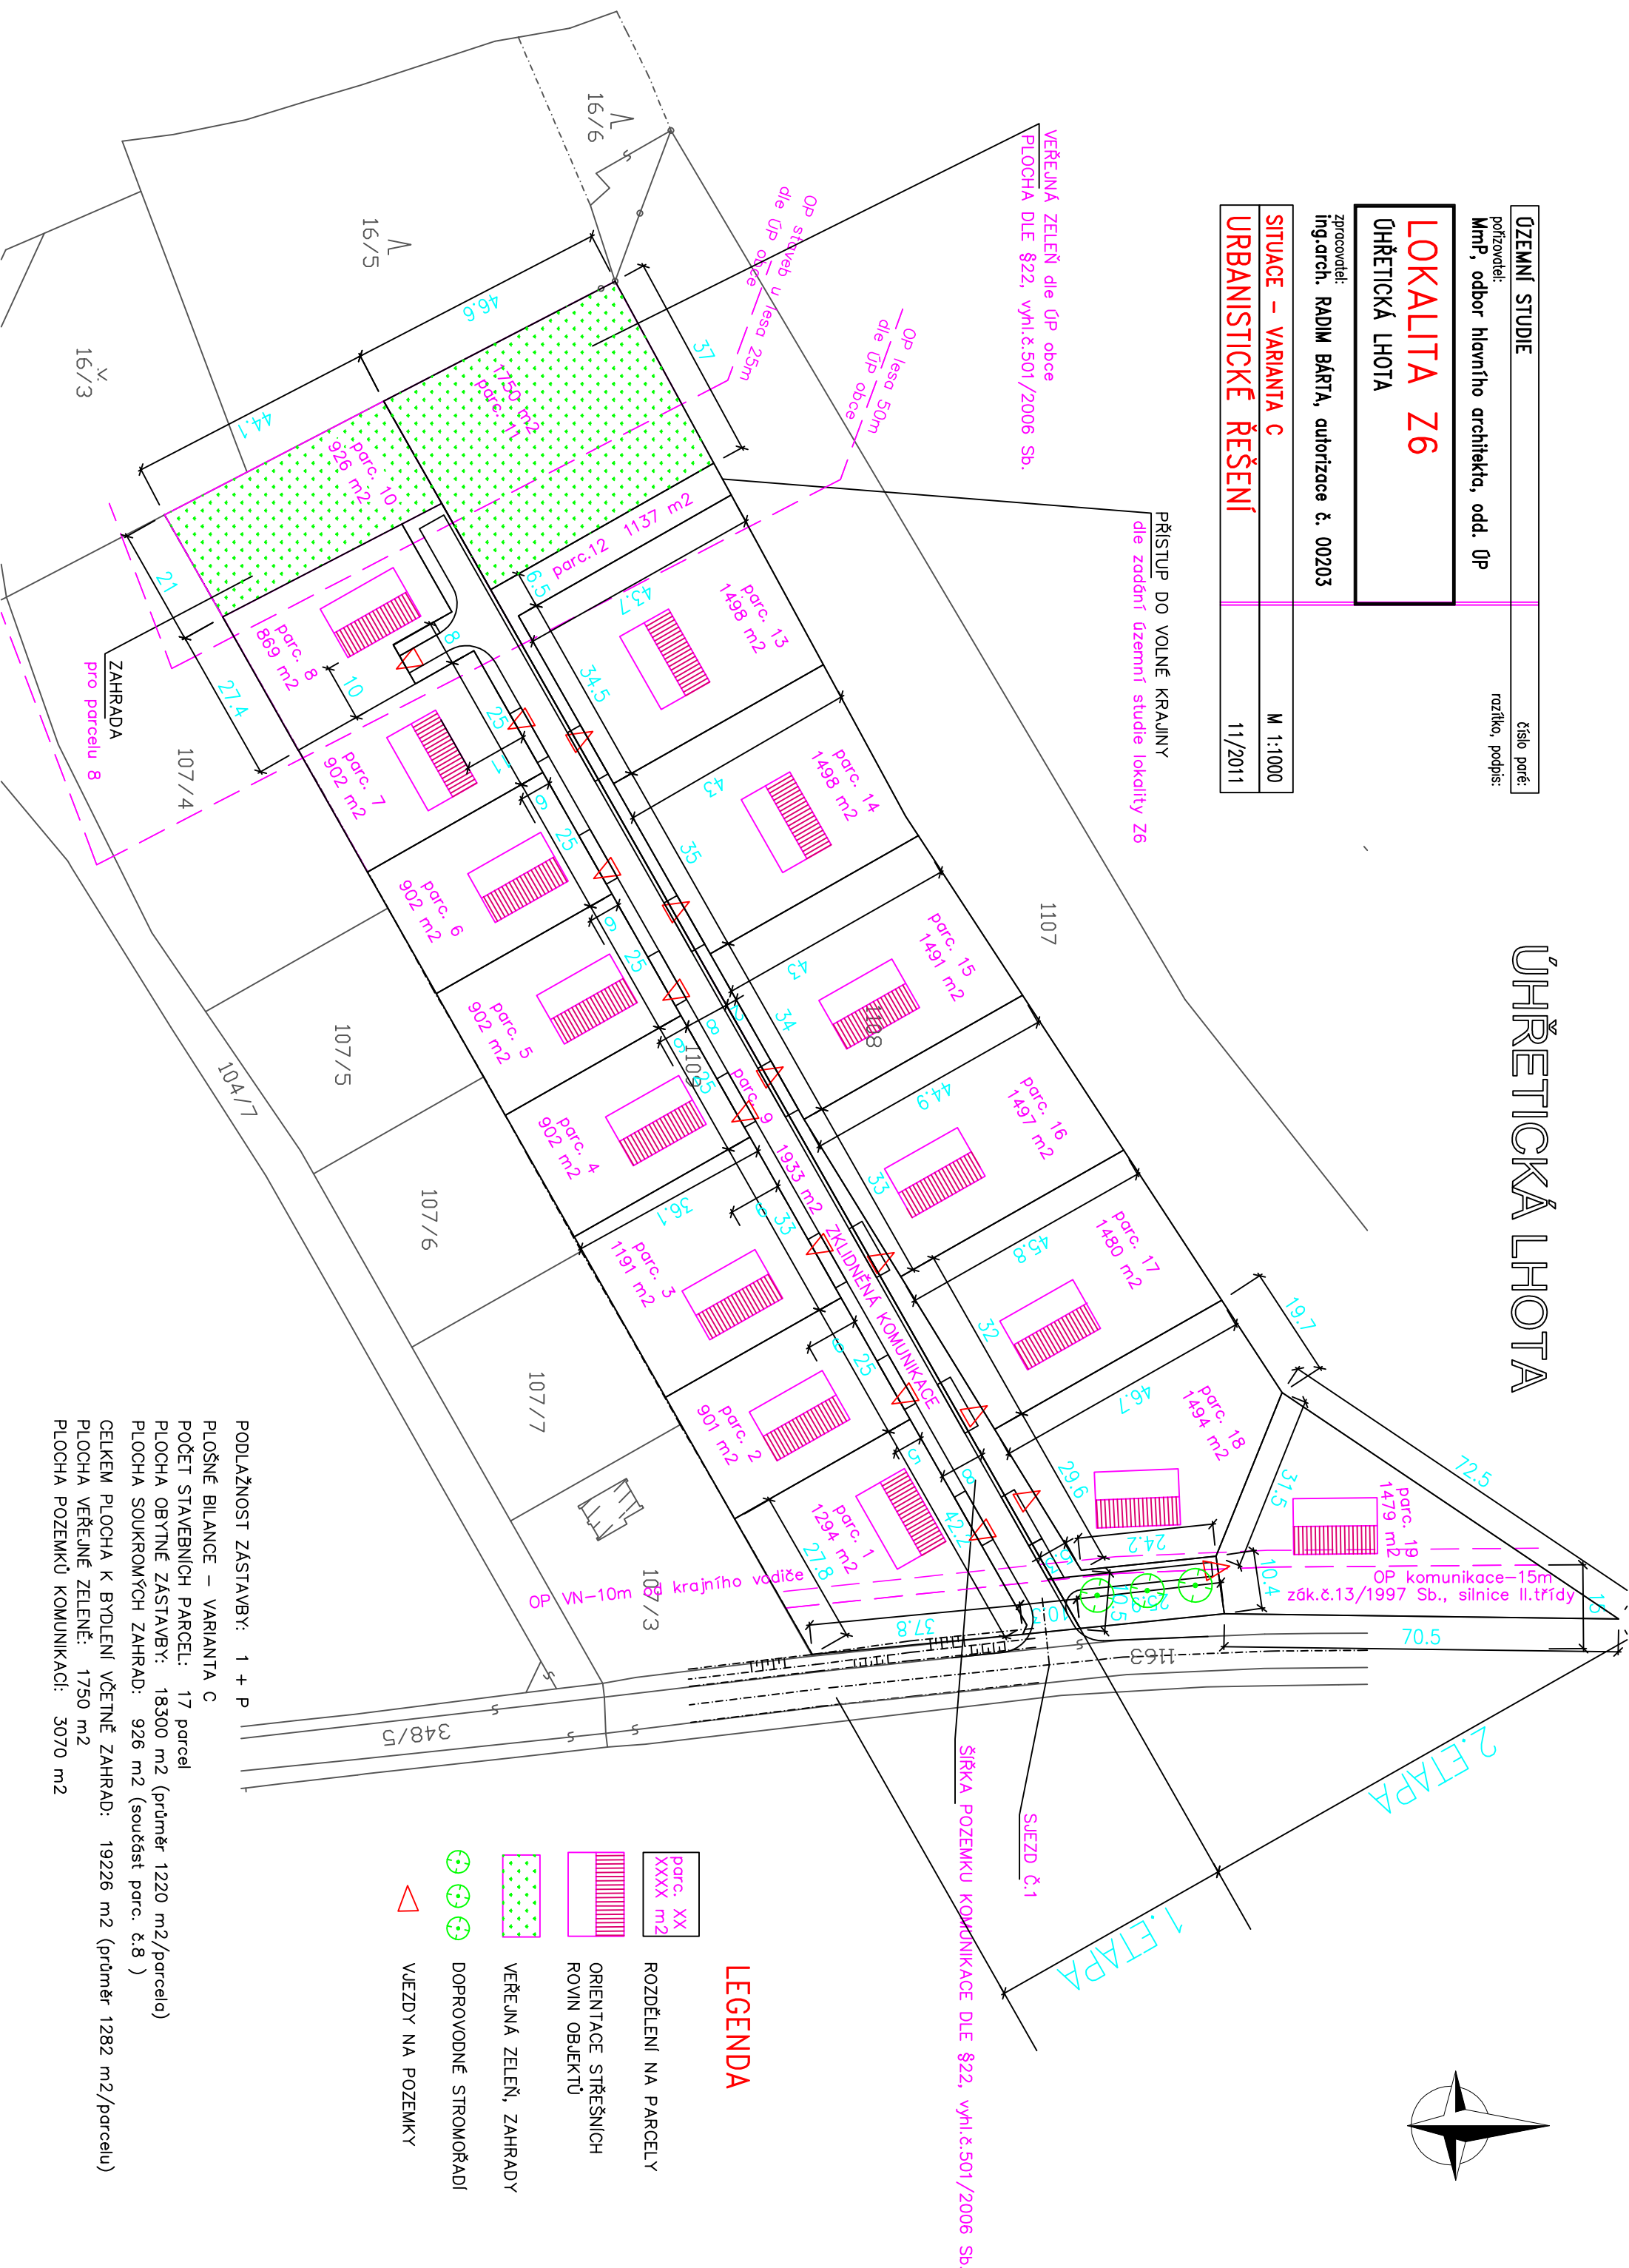

LEGENDA

- parc. XX
XXXX m² ROZDĚLENÍ NA PARCELY
- ORIENTACE STŘEŠNÍCH ROVIN OBJEKTŮ
- VEŘEJNÁ ZELENĚ, ZAHHRADY
- DOPROVODNÉ STROMOŘADÍ
- ▴ VJEZDY NA POZEMKY

PODLAŽNOST ZÁSTAVBY: 1 + P
PLOŠNÉ BILANCE – VARIANTA C
POČET STAVEBNÍCH PARCEL: 17 parcel
PLOCHA OBÝTNÉ ZÁSTAVBY: 18300 m² (průměr 1220 m²/parcela)
PLOCHA SOUKROMÝCH ZAHHRAD: 926 m² (součást parc. č.8)
CELKEM PLOCHA K BYDLENÍ VČETNĚ ZAHHRAD: 19226 m² (průměr 1282 m²/parcelu)
PLOCHA VEŘEJNÉ ZELENĚ: 1750 m²
PLOCHA POZEMKŮ KOMUNIKACÍ: 3070 m²