| ÚZEMNÍ STUDIE | číslo paré: |
|---|---|
| pořizovatel:<br>**MmP, odbor hlavního architekta, odd. ÚP** | razítko, podpis: |
| **LOKALITA Z6**<br>**ÚHŘETICKÁ LHOTA** | |
| zpracovatel:<br>**ing.arch. RADIM BÁRTA, autorizace č. 00203** | |
| SITUACE – VARIANTA C | M 1:1000 |
| INŽENÝRSKÉ SÍTĚ | 11/2011 |

# ÚHŘETICKÁ LHOTA

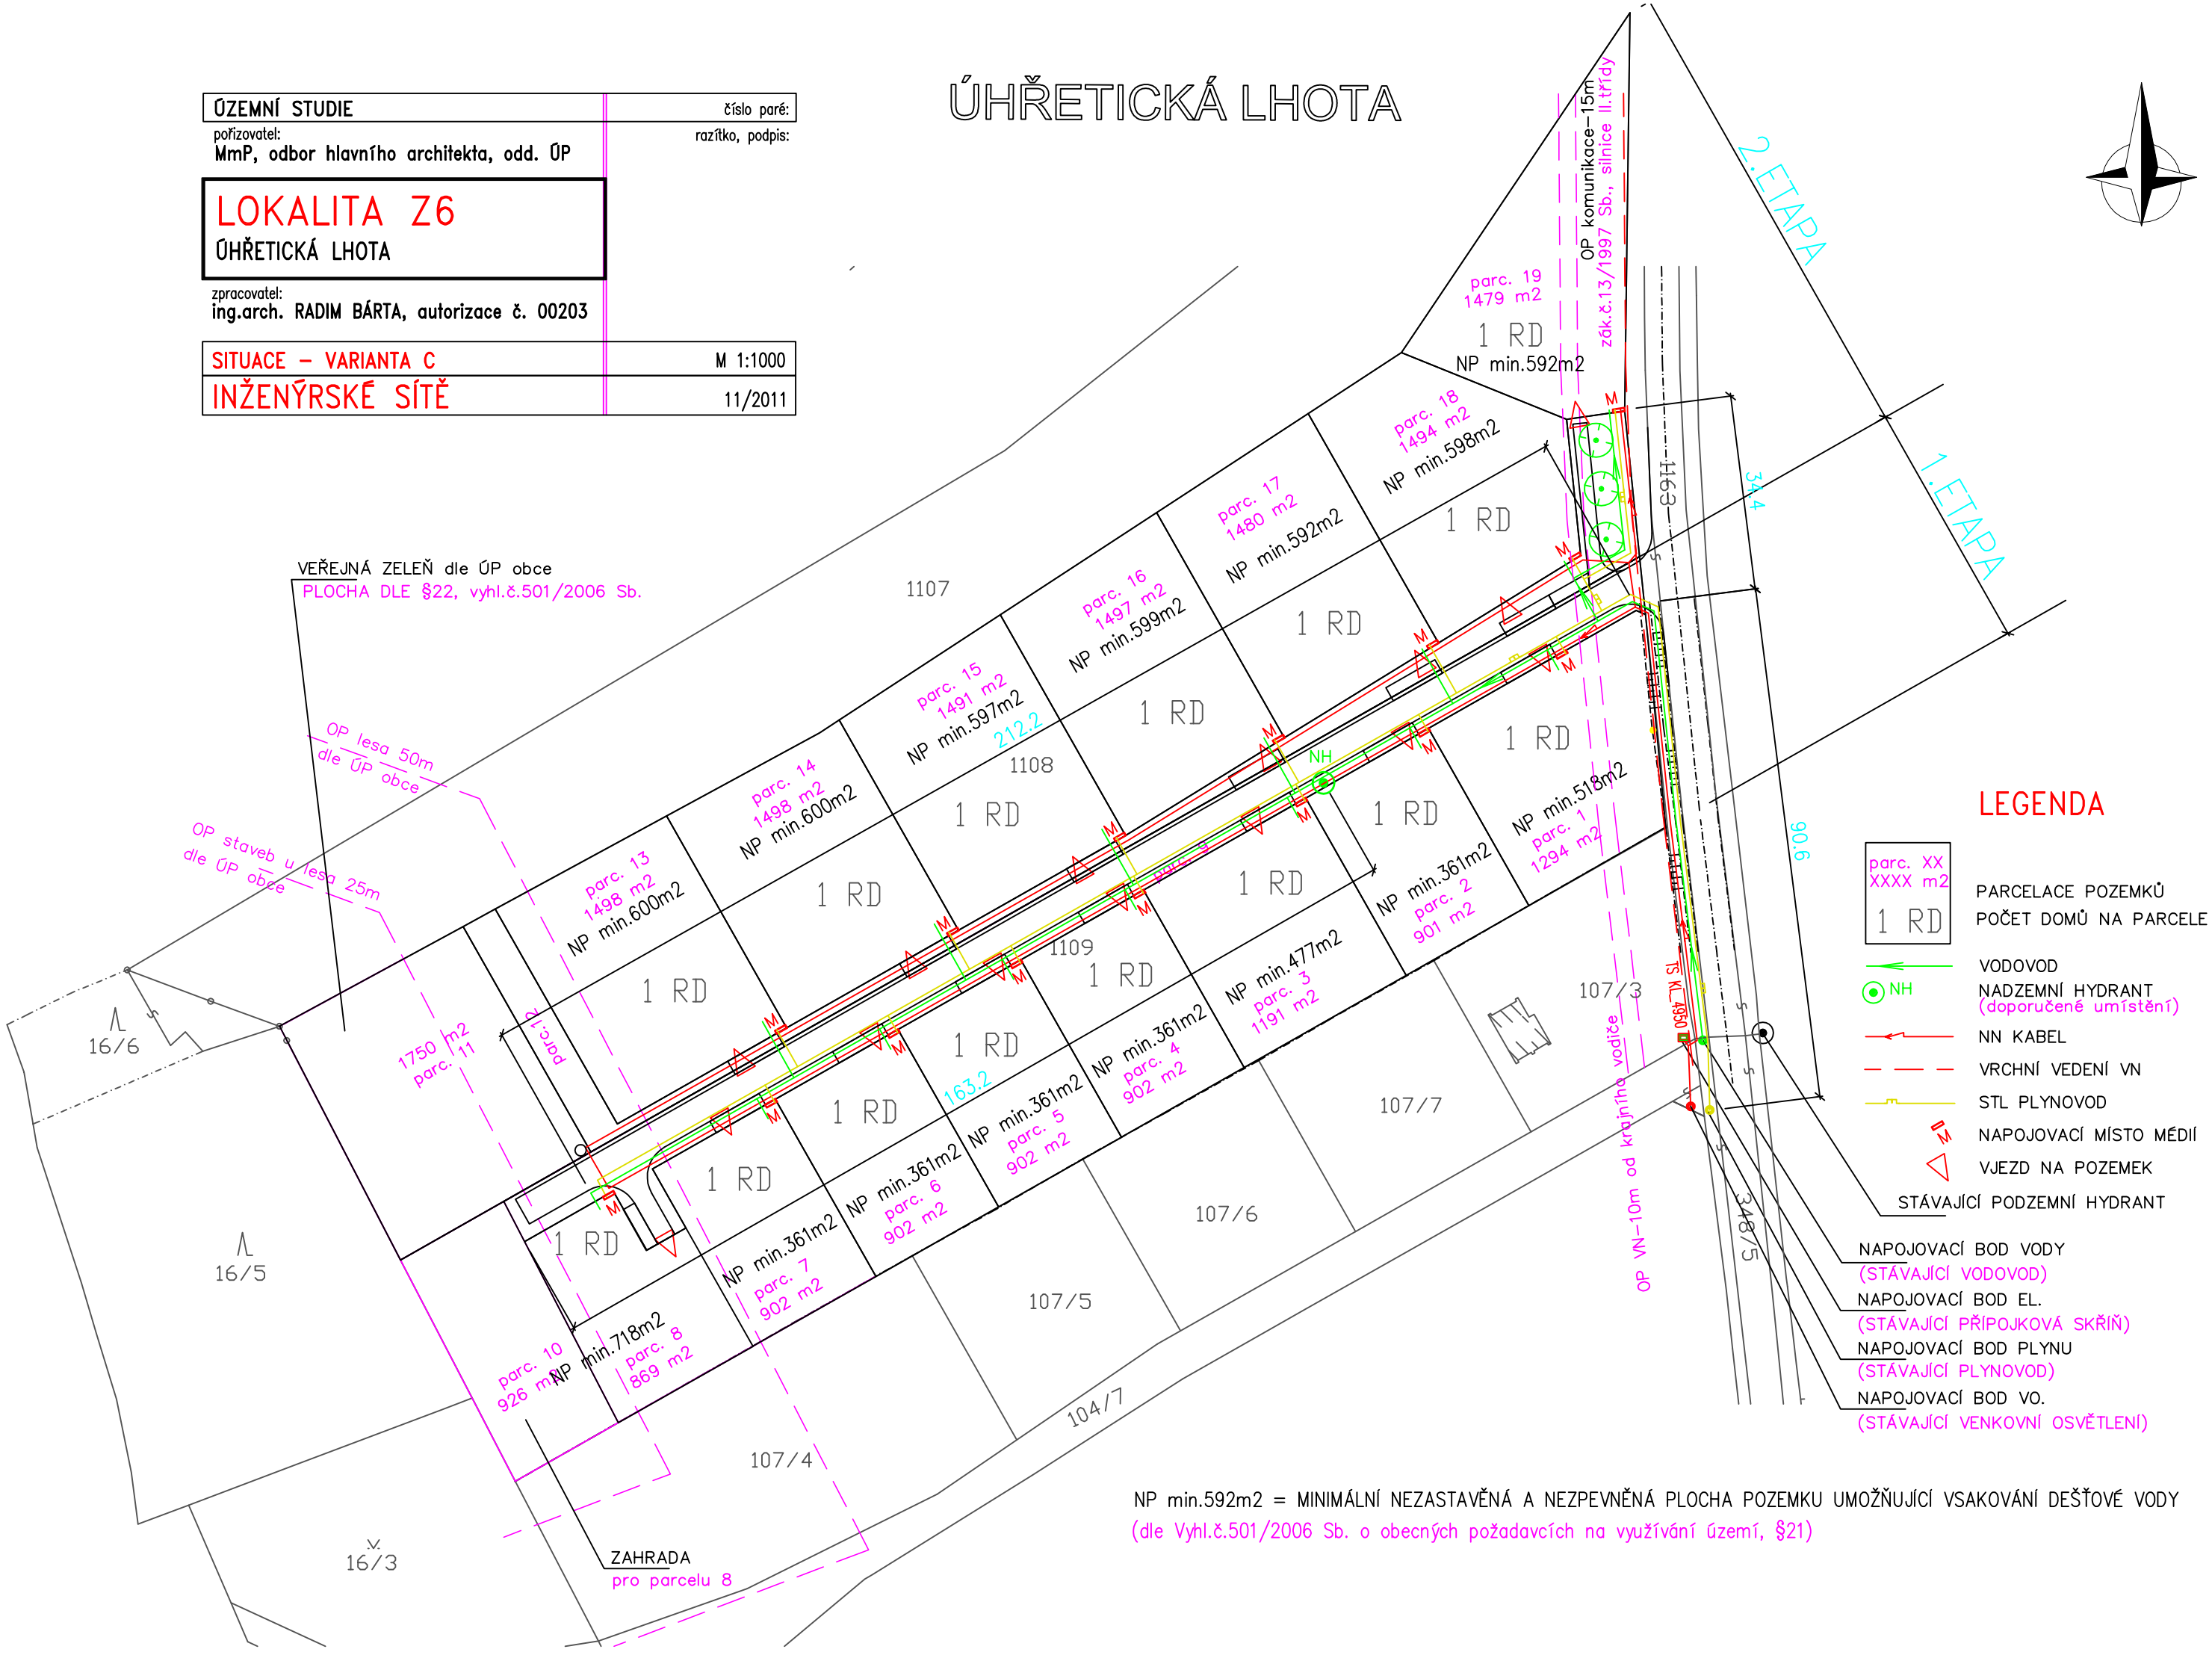


NP min.592m2 = MINIMÁLNÍ NEZASTAVĚNÁ A NEZPEVNĚNÁ PLOCHA POZEMKU UMOŽŇUJÍCÍ VSAKOVÁNÍ DEŠŤOVÉ VODY
(dle Vyhl.č.501/2006 Sb. o obecných požadavcích na využívání území, §21)